



ZESTAWIENIE POMIESZCZEŃ		
NR POMIESZCZENIA	NAZWA POMIESZCZENIA	POWIERZCHNIA
01	SALA 1	19,60 m ²
02	SALA 2	49,20 m ²
03	SALA 3	48,30 m ²
04	SALA 4	50,30 m ²
05	SCHÓWEK	2,30 m ²
06	KL. SCHODOWA	7,5 m ²
RAZEM		177,20 m²

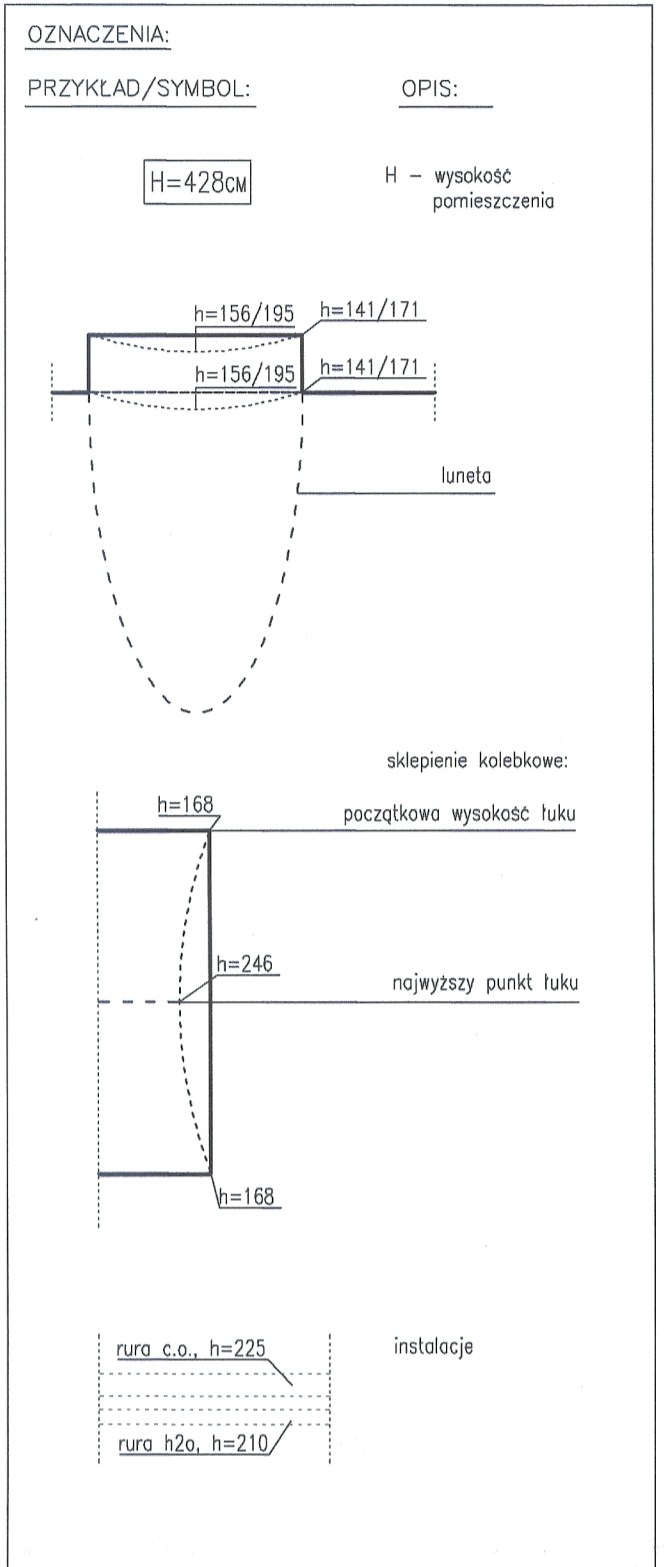

UWAGA!!!
 BRUK MOŻLIWOŚCI DOKREŚLENIA GRUBOŚCI ŚCIAN ZEWNĘTRZNYCH PIWNICY!
 Wymiary zewnętrzne są przybliżone!!
 Przekroje na rzucie grubości ścian zewnętrznych są odniesieniem grubości ścian portalu na poszczególnych osiach.

Wysokosce w SAJ 4 urządzenia hydroforów są nieczyenne.
 Woda dostarczona jest do budynku z instalacji miejskich.

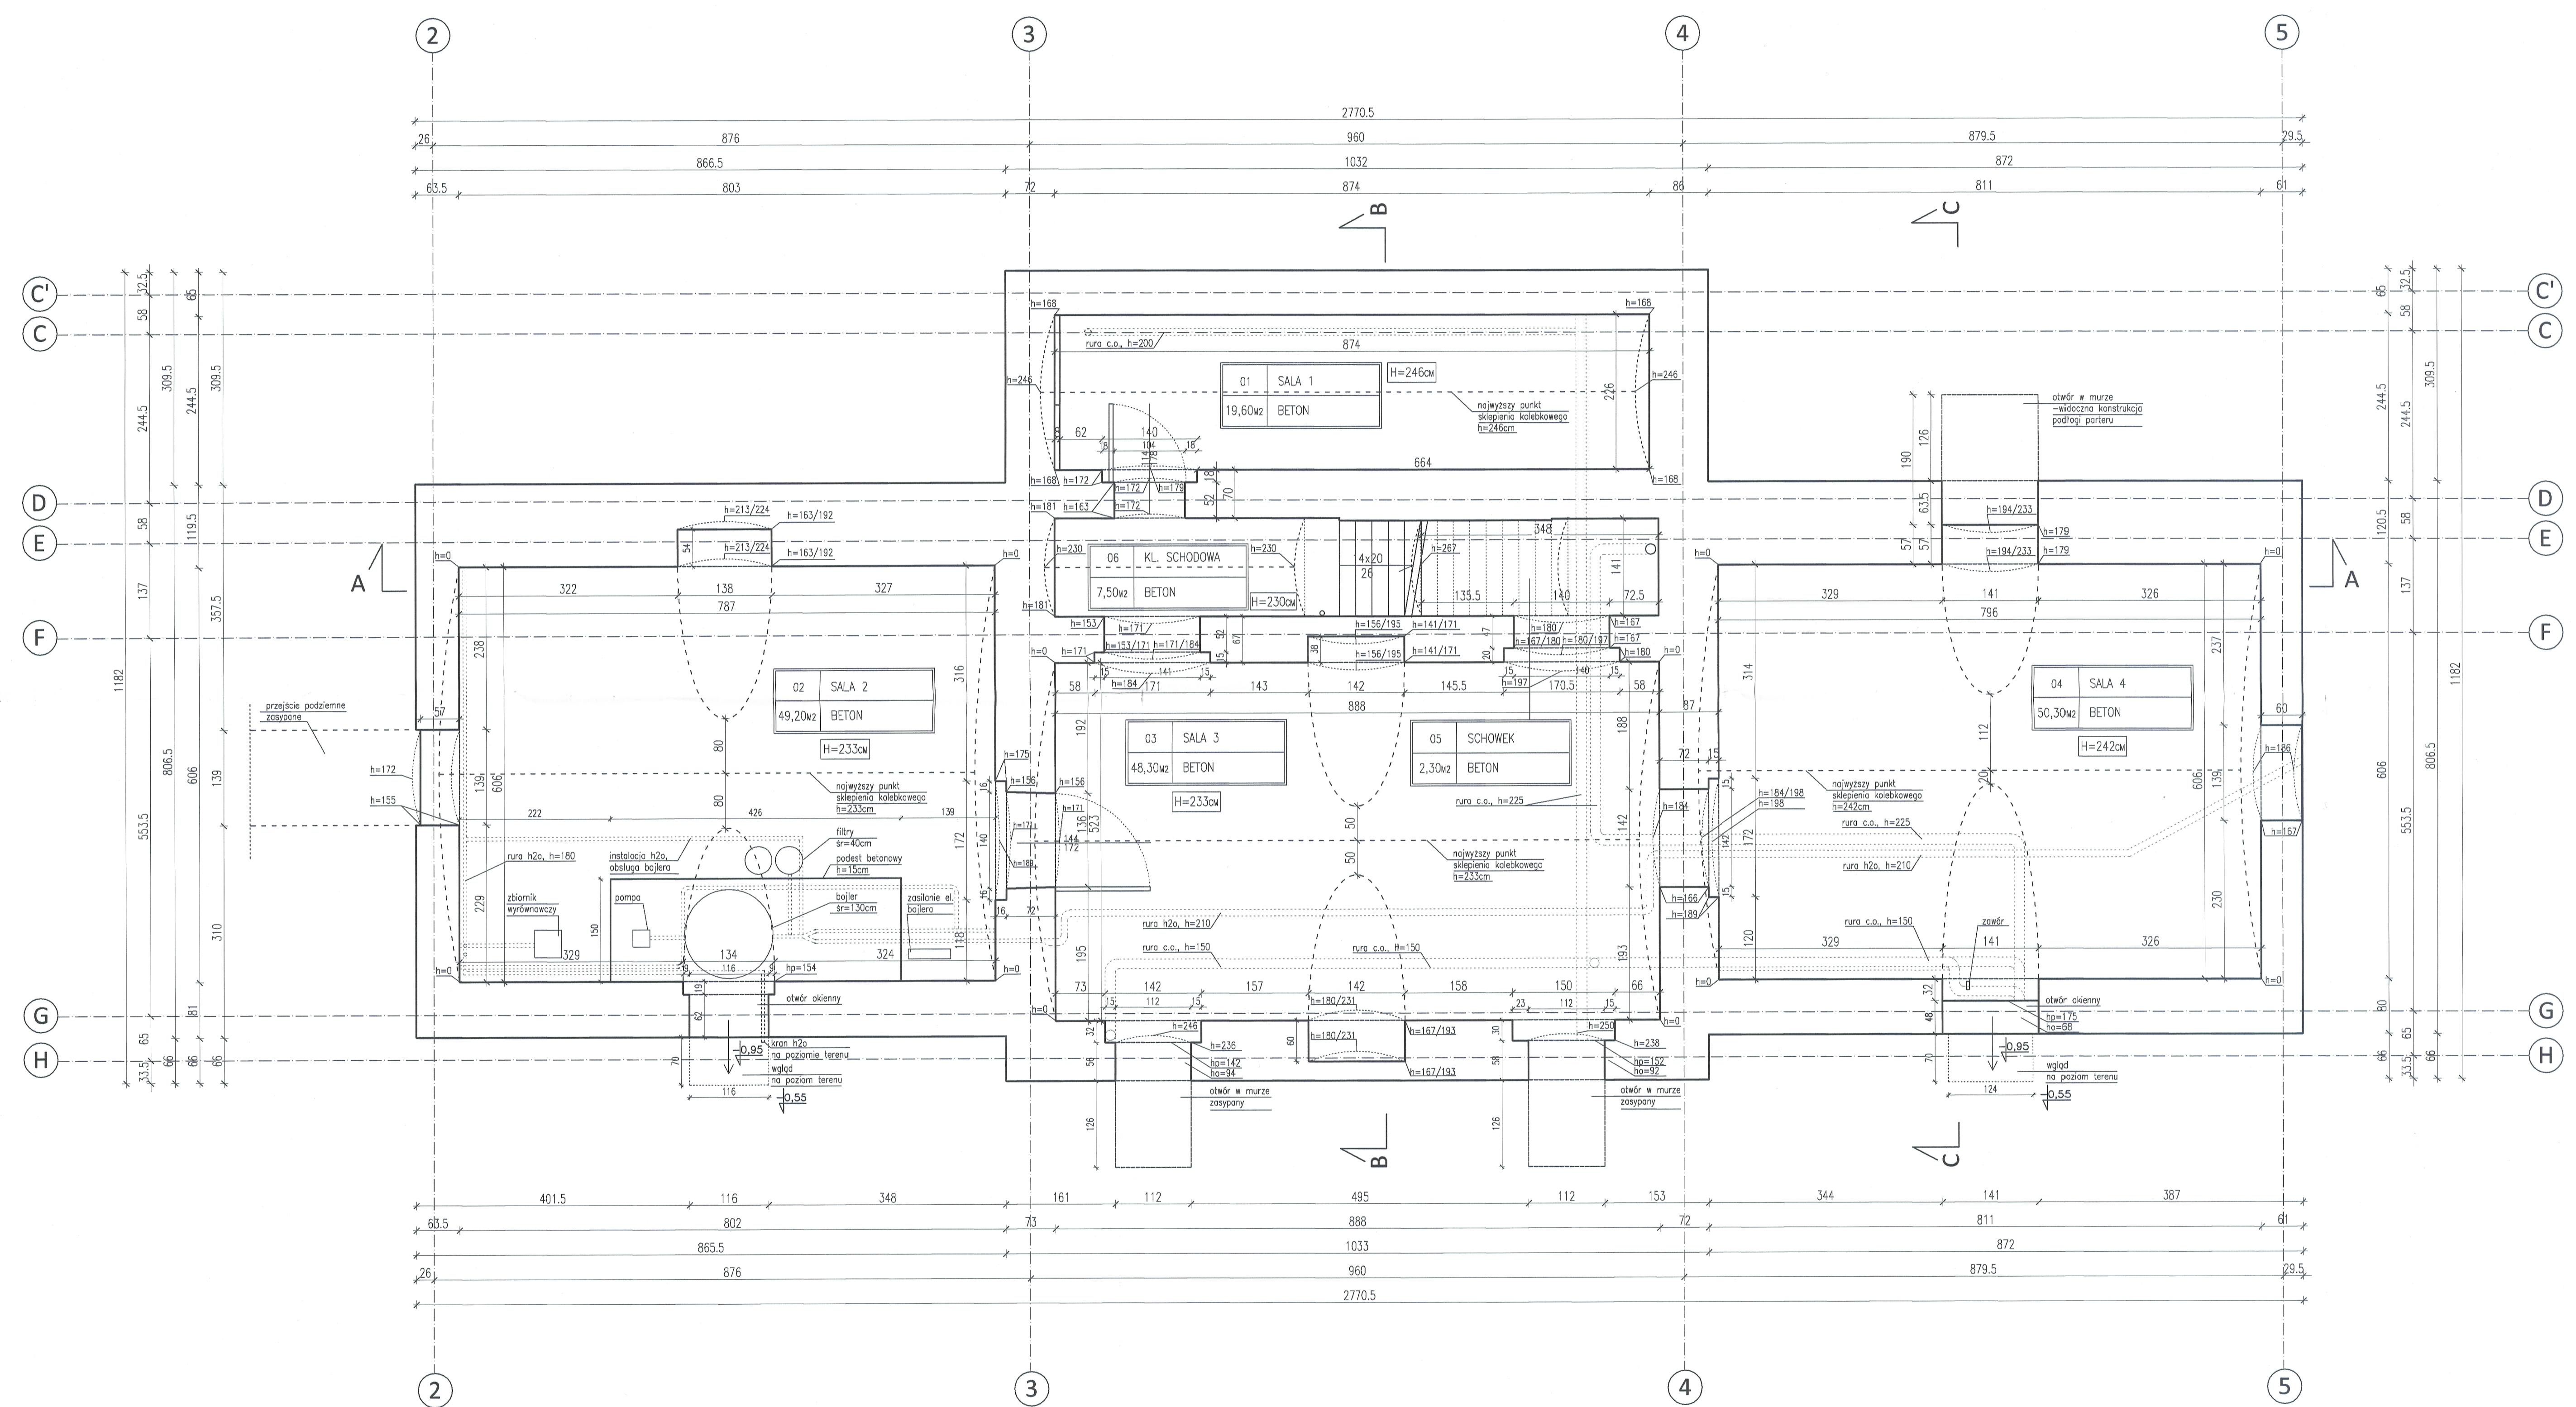

INWESTYCJA BUDYNEK PALACU wchodzący w skład ZESPÓŁU PALACÓW - PARKOWEGO W DĘBINKACH	
INWESTOR PLACÓWKA OPIEKUŃCZO - WYCHOWAWCZA W DĘBINKACH UL. PALACOWA 7, 07-230 ZABRODZIE	
ETAP OPRACOWANIA INWENTARYZACJA	
BRANŻA ARCHITEKTURA	
OPRACOWANIE arch. Anna Cudny	PODPIS <i>Lucyja</i>
TRESC RYSUNKU RZUT PIWNICY	SKALA 1:50
DATA OPRACOWANIA 05.08.2013	
BRANŻA A	NR RYSUNKU 2