





ELEWACJA POŁUDNIOWA - TYLNA
skala 1:100



FAKTYCZNY STAN ZACHOWANIA POSZCZEGÓLNYCH DETALI ARCHITEKTONICZNYCH



pilaster

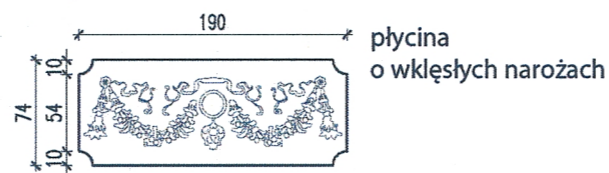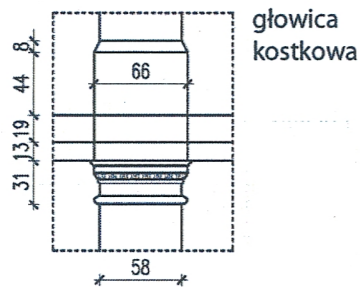

INWESTYCJA BUDYNEK PAŁACU wchodzący w skład ZESPOŁU PAŁACOWO - PARKOWEGO W DĘBINKACH		
INWESTOR PLACÓWKA OPIEKUŃCZO - WYCHOWAWCZA W DĘBINKACH UL. PAŁACOWA 7, 07-230 ZABRODZIE		
ETAP OPRACOWANIA		INWENTARYZACJA
BRANŻA		ARCHITEKTURA
OPRACOWANIE	PODPIS	
arch. Anna Cudny	<i>Cudny</i>	
TREŚĆ RYSUNKU	DETALE ARCHITEKTONICZNE ZEWNĘTRZNE - ELEWACJA PD.	SKALA —
DATA OPRACOWANIA		05.08.2013
BRANŻA	NR RYSUNKU	9B
A		