


ZESTAWIENIE POMIESZCZEN	
NR. POMIESZCZENIA	NAZWA POMIESZCZENIA
15	BIURO 1
16	BIURO 2
17	BIURO 3
18	BIURO 4 / GAB.DYR.
19	BIURO 5
20	GALERIA
21	KORYTARZ
22	KL. SPODOJNA
23	ARCHIWUM 1
24	KORYTARZ
25	ARCHIWUM 2
26	SANITARIATY
27	MAGAZYN 1
28	MAGAZYN 2
29	MAGAZYN 3
<b>RAZEM</b>	
	271,90 m <sup>2</sup>

POWIERZCHNIA NIEUŻYTKOWEGO PODDAZKA	
liczone po obróbce	
CZĘŚĆ WSCHODNIA	
	80,00 m <sup>2</sup>
CZĘŚĆ ZACHODNIA	
	103,70 m <sup>2</sup>
<b>RAZEM</b>	
	183,70 m <sup>2</sup>
<b>ŁĄCZNIE</b>	
	467,40 m <sup>2</sup>

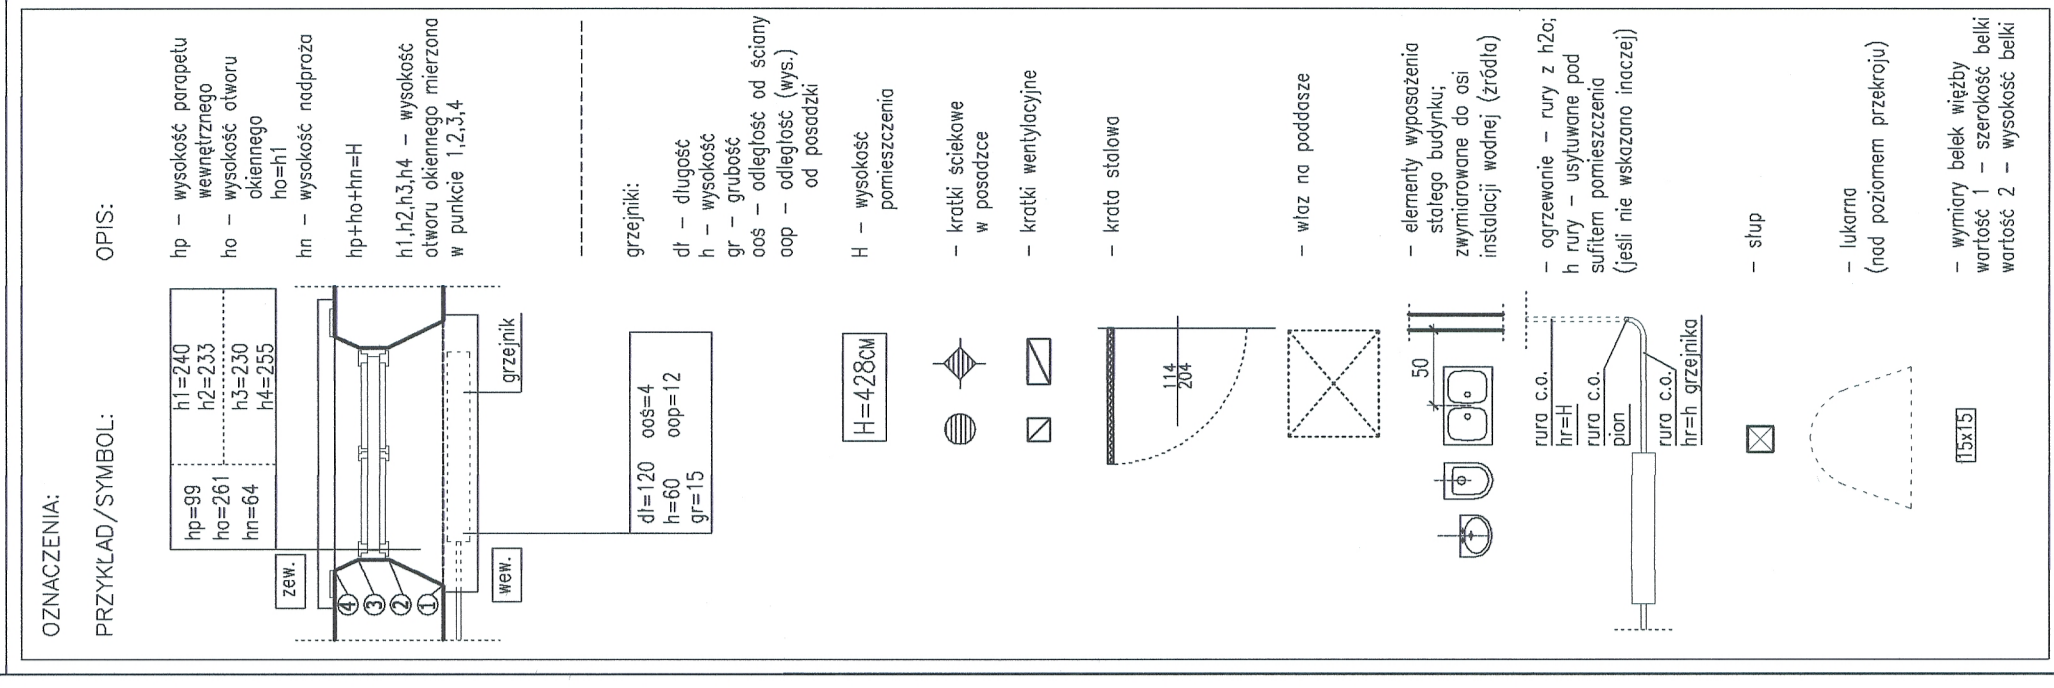

INWESTYCJA BUDYNEK PALACU	
ZESPÓŁ PRACOWNI ARCHYTEKTURALNEJ	
ZESPÓŁ PRACOWNI ARCHYTEKTURALNEJ	
UL. PALACOWA 7, 01-209 ZABRÓDZIE	
INWESTOR	
PLACÓWKA OPERUNCO - WYCHOWAWCZA	
UL. PALACOWA 7, 01-209 ZABRÓDZIE	
ETAP OPRACOWANIA	
INWENTARYZACJA	
BRANŻA	
ARCHITECTURA	
OPRACOWANIE	
prof. Anna Curyły	
Ludowy	
REDAKTOR TECHNICZNY	
ROZUJ PIĘTRA	
SKALA	
1:50	
DATA OPRACOWANIA	
02.08.2013	
BRANŻA	
IRP PRZESKINU	
A	
4	

