

Uchwała Nr 68/249/2016
Zarządu Powiatu Wyszowskiego
z dnia 23 lutego 2016 r.

w sprawie wyrażenia zgody na wydzielenie z działki nr 123 położonej w miejscowości Jackowo Dolne gm. Somianka gruntu pod poszerzenie drogi powiatowej

Na podstawie art. 32 ust. 1, ust. 2 pkt 3 ustawy z dnia 5 czerwca 1998 r. o samorządzie powiatowym (Dz. U. z 2015 r. poz. 1445 z późn. zm), art. 25 b ustawy z dnia 21 sierpnia 1997 roku o gospodarce nieruchomościami (Dz. U. z 2015 r. poz. 1774 z późn. zm.) uchwała się, co następuje:

§ 1. Wyraża się zgodę na wydzielenie z działki nr 123 położonej w miejscowości Jackowo Dolne gm. Somianka, gruntu pod poszerzenie pasa drogi kategorii powiatowej Nr 4414W zgodnie ze wstępnym projektem podziału nieruchomości.

§ 2. Wykonanie uchwały powierza się Geodecie Powiatowemu.

§ 3. Uchwała wchodzi w życie z dniem podjęcia.

STAROSTA
Jogdan Mirosław Pągowski

wed. mierzniectwa
powiat: wrocławski
gmina: Somianka
obręb: JACKOWO DOLNE
działka: nr 123

WSTĘPNY PROJEKT PODZIAŁU NIERUCHOMOŚCI

Skala: 1:500
Sekcje: 7.180.23.11.1; 7.180.23.11.3


Właściciel: Owsisłata – Cich Bożenna – Elżbieta c. Wiesława i Zofia
(KW OS1W/00012634/7)

Uwaga:


- po protokólnym ustaleniu granic działki ewidencyjna zmienia swoją powierzchnię z 0,60ha na 0,6055ha, w niezmiennych granicach działki nr 123/1 zaprojektowano na poszerzenie drogi powiatowej (działki ewidencyjnej nr 112)

WYKAZ POWIERZCHNI

Dane z ewidencji gruntów		Stan projektowany	
Nr działki	Pow. [ha]	Nr działki	Pow. [ha]
123/1	0,60700	123/1	0,60700
123/2	0,23750	123/2	0,23750
123/3	0,19750	123/3	0,19750
123/4	0,18800	123/4	0,18800
Razem:		123	0,60

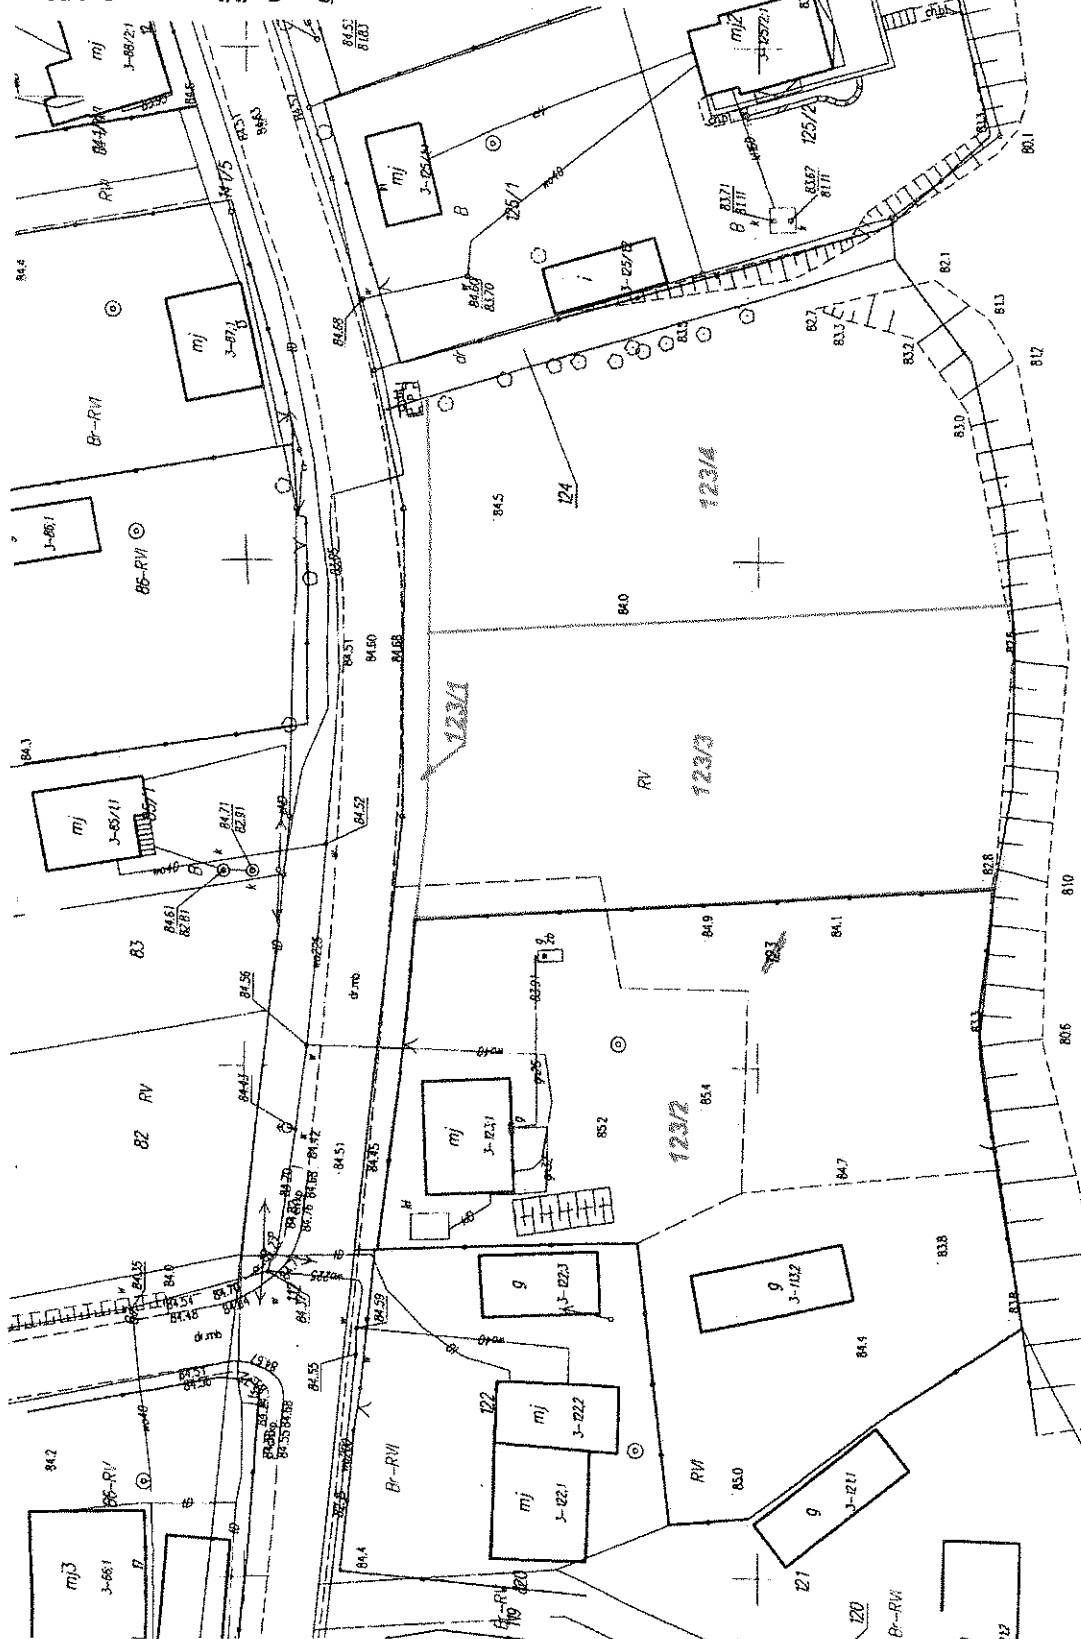

ORIENTACJA 1:25000

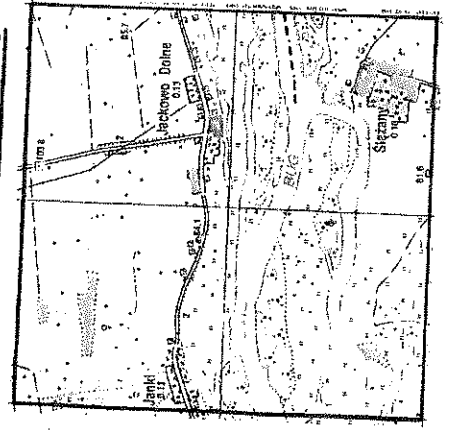

PROJEKTOWAŁA
GEOGRFA LIPRAWNIKOWA
Zofia c. o. s.
PRZY UL. HEDWIGI 10/15

WYKONAŁA
WYKONAŁA
1.180.23.11.1.3
1:500
Działka Jackowo Dolne
113504-2 Somianka