



STAROSTWO POWIATOWE W WYSZKOWIE

Aleja Róż 2, 07-200 Wyszków

Tel. /0-29/ 743 59 35

Fax. /0-29/ 743 59 33

starostwo@powiat-wyszkowski.pl, www.powiat-wyszkowski.pl

Wyszków, dnia 27.11.2019 r.

OR.2510.4.2019

Starostwo Powiatowe w Wyszkanie zwraca się z prośbą o przedstawienie oferty na dostawę i montaż klimatyzatorów w budynku Starostwa Powiatowego zlokalizowanego przy ul. Zakolejowej 15A w Wyszkanie.

Zapytanie obejmuje dostawę i montaż urządzeń klimatyzacyjnych o parametrach zapewniających właściwie schłodzenie budynku przy ul. Zakolejowej 15A.

Kubatura budynku przy ul. Zakolejowej 15A - 2265,00 m³.

Załączniki graficzne wskazują przypuszczalną lokalizację urządzeń (załącznik Nr 1 i Nr 2).

Uwaga: W celu przeprowadzenia właściwej oceny potrzeb niezbędne jest dokonanie oględzin budynków i ocena pod względem możliwości montażu urządzeń we wskazanych miejscach. Sprawdzenia parametrów instalacji elektrycznej celem zapewnienia właściwego funkcjonowania urządzeń oraz ewentualnego przeciążenia sieci.

Ofertę prosimy składać wyłącznie na formularzu ofertowym stanowiącym załącznik Nr 3 do dnia **04.12.2019 r.** do godz. 16.00 w Wydziale Organizacyjnym Starostwa Powiatowego w Wyszkanie, Aleja Róż 2, 07-200 Wyszków pokój nr 39, przesłać faksem na nr tel. (29) 743-59-33 lub na adres mailowy: starostwo@powiat-wyszkowski.pl.

Proszę o wskazanie terminu rozpoczęcia realizacji montażu urządzeń.

Osobą upoważnioną do udzielania wyjaśnień i informacji oraz kontaktu z oferentami jest Pani Kinga Karakin tel. (29) 743-59-00.

STAROSTA


Jerzy Żukowski

Naczelnik


Wydziału Organizacyjnego


Mariusz Piotr Marszał

Pomiary skuteczności ochrony przeciwpożarowej - punkty pomiarowe poziom parteru

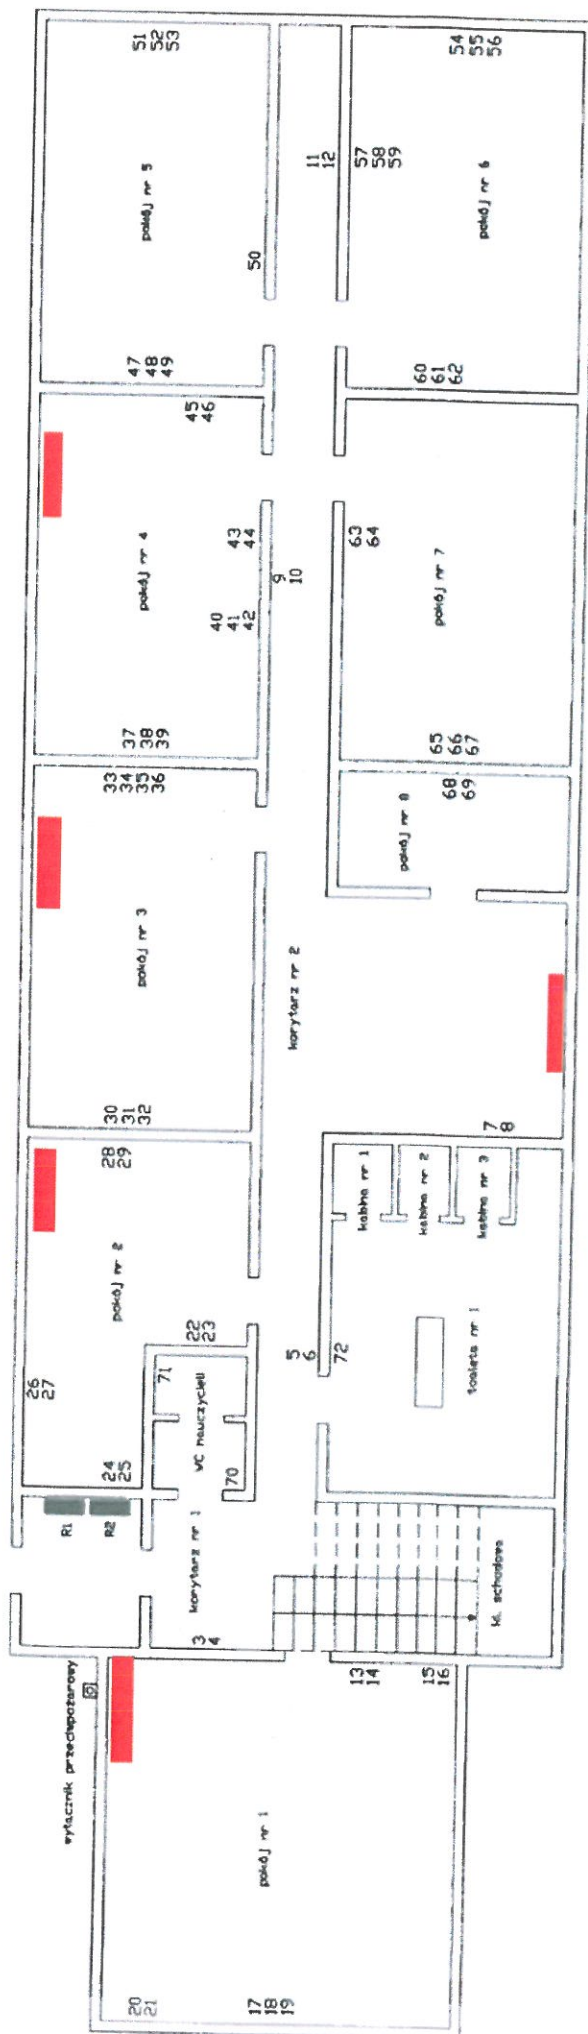

Pomiary skuteczności ochrony przeciwpożarowej – punkty pomiarowe poziom piętra 1

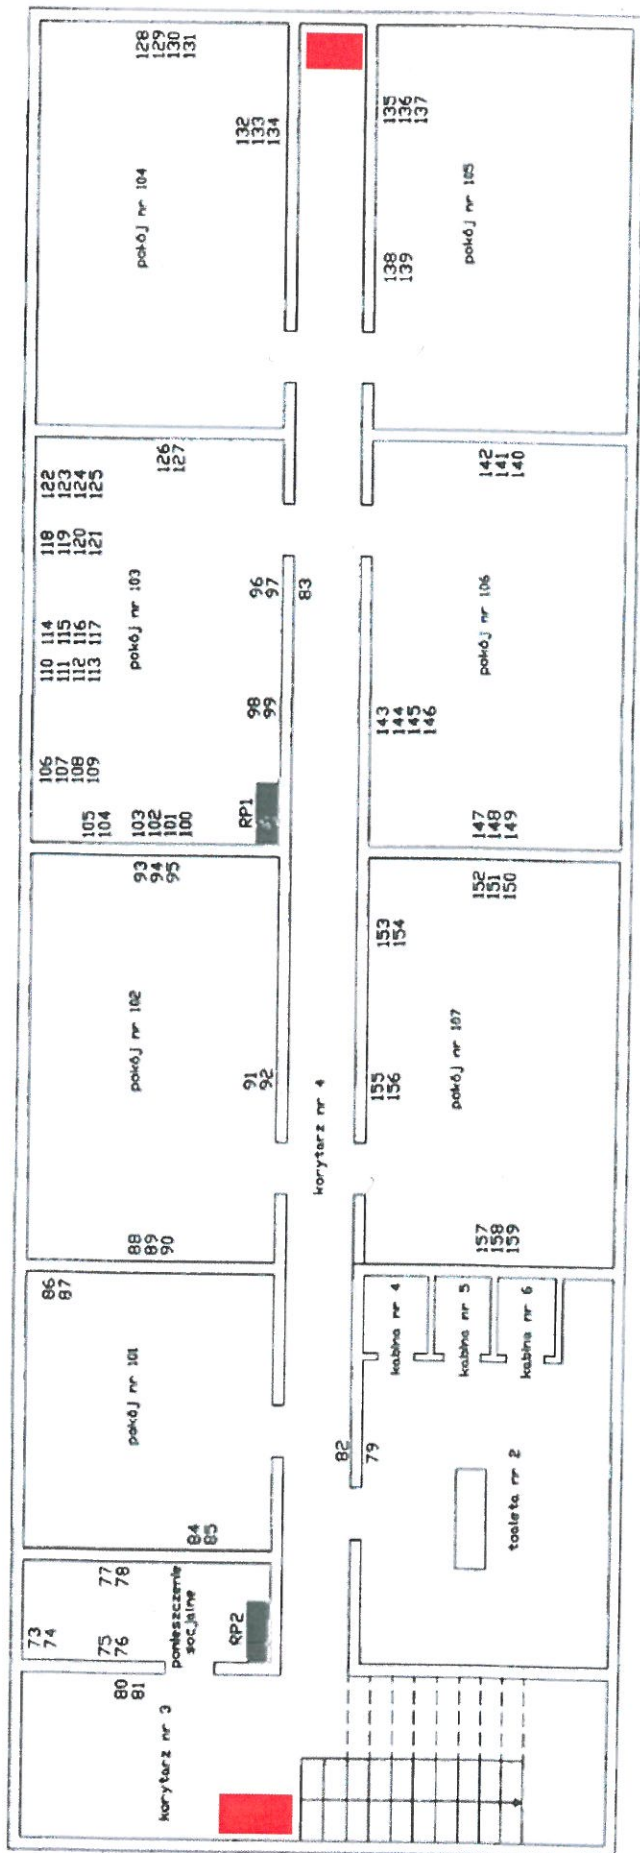

ul. Zakolejowa 15A

OFERENT:

Wyszków, dnia r.

.....
pieczęć oferenta.....
REGON.....
NIP

ZARZĄD POWIATU WYSZKOWSKIEGO
Aleja Róż 2
07-200 Wyszków

OFERTA

Niniejszym, w odpowiedzi na zapytanie ofertowe z dnia 27.11.2019 r. składamy ofertę na wykonanie zadania polegającego na dostawie i montażu klimatyzatorów w budynku Starostwa Powiatowego zlokalizowanego przy ul. Zakolejowej 15A w Wyszkowie. Oferuję wykonanie przedmiotu zamówienia, zgodnie z wymogami opisu przedmiotu zamówienia, za kwotę w wysokości:

FORMULARZ CENOWY

Lp.	Nazwa zadania	Wartość netto
1.	Dostawa i montaż klimatyzatorów w budynku Starostwa Powiatowego zlokalizowanego przy ul. Zakolejowej 15A w Wyszkowie.	
	Łącznie netto	
	VAT	
	Brutto	

Słownie (kwota brutto):.....

-
- 1) W/w kwoty są kwotami ryczałtowymi zawierają w sobie wszystkie koszty wykonania robót.
 - 2) Oświadczam, że zapoznałem się i akceptuję warunki określone w zapytaniu ofertowym i szczegółowym zakresie robót.
 - 3) Termin realizacji umowy 27.12.2019 r.
 - 4) Na wykonane prace udzielimy gwarancji na okres 2 lat.

.....

Podpis i pieczęć oferenta