
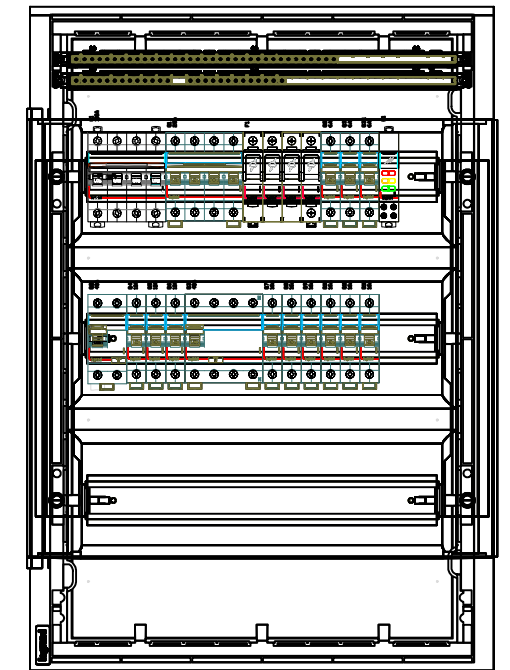


TABLICA ODDZIAŁOWA SKRZYDŁA "B" PARTER – "TR2", L1, L2, L3, N, PE 230/400V – 50Hz

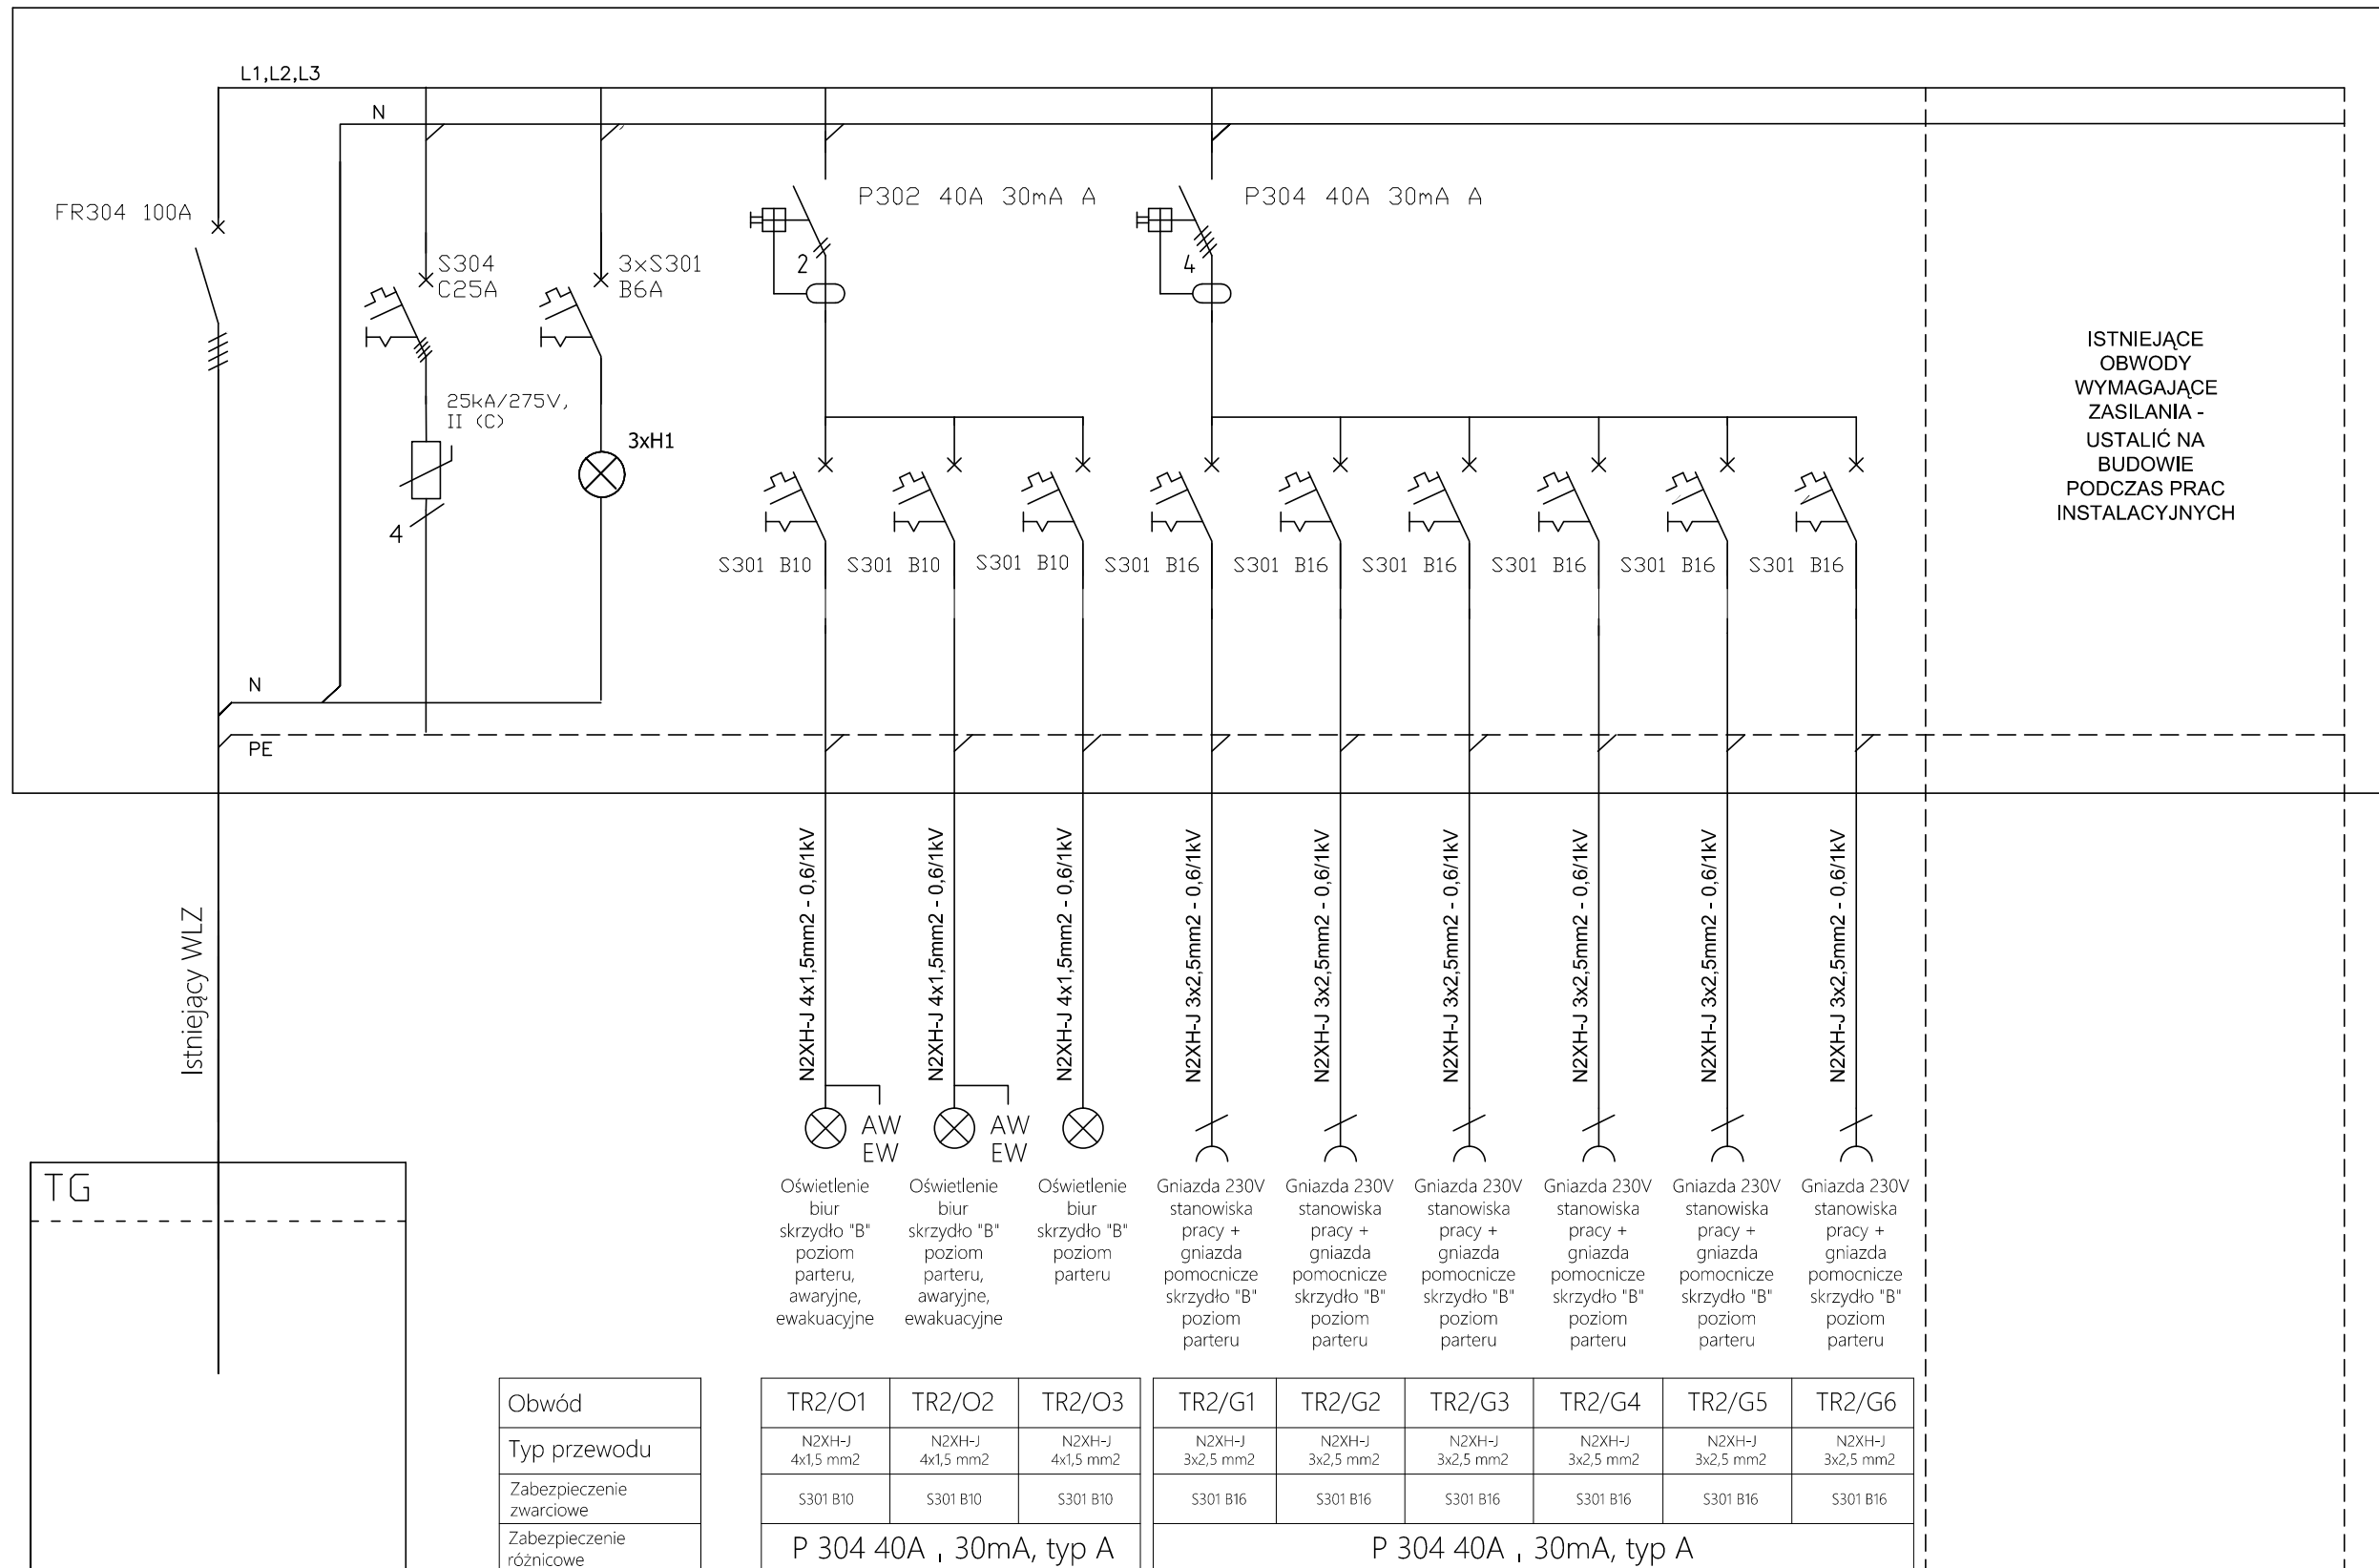

W rozdzielnicy zachowano rezerwę 42,6% - 23 moduły
 Drzwi prawe pełne
 Stopień ochrony IP40
 Zasilanie od góry
 Odejscia od góry
 Sieć zasilająca TN-S
 Instalacja odbiorcza budynku TN-S

Projektowanie i Pomiary Instalacji Elektrycznych Tomasz Piórkowski			ul. H. Sienkiewicza 31 07-202 Wyszków piorkowski.tomasz@wp.pl tel.: 509 682 526
INWESTOR:	POWIAT WYSZKOWSKI ALEJA RÓŻ 2, 07-200 WYSZKÓW		
TEMAT:	REMONT INSTALACJI ELEKTRYCZNYCH POZIOM PARTERU W SKRZYDLE "A", CZĘŚCI POMIESZCZEŃ PO WYDZIALE KOMUNIKACJI W CZĘŚCI "B" ORAZ NA POZIOMIE PIWNICY W CZĘŚCI "C" BUDYNKU STAROSTWA POWIATOWEGO W WYSZKOWIE		
BRANŻA:	ELEKTRYCZNA		
STADIUM:	PROJEKT WYKONAWCZY		
ADRES:	BUDYNEK STAROSTWA POWIATOWEGO W WYSZKOWIE ALEJA RÓŻ 2, 07-200 WYSZKÓW		
NAZWA RYSUNKU:	SCHEMAT IDEOWY ROZDZIELNICZY ODDZIAŁOWEJ SKRZYDŁA "A" PARTER - TR2	SKALA:	-
DATA:	11.05.2020	NUMER RYSUNKU:	E-02
OPRACOWAŁ:	TOMASZ PIÓRKOWSKI		
PROJEKTOWAŁ:	MGR INŻ. ROMAN SĄDŁOWSKI uprawnienia nr OS-365/83		
Opracowano w programie AutoCad LT 2014 Nr licencji: 377-92921057. Wszelkie prawa autorskie zastrzeżone - reprodukcja bez zgody autorów zabroniona. Podstawa prawna: Ustawa z dn. 04-02-1994 (Dz.U.Nr 24 poz. 83 z dn. 23-02-1994).			