rzut parteru

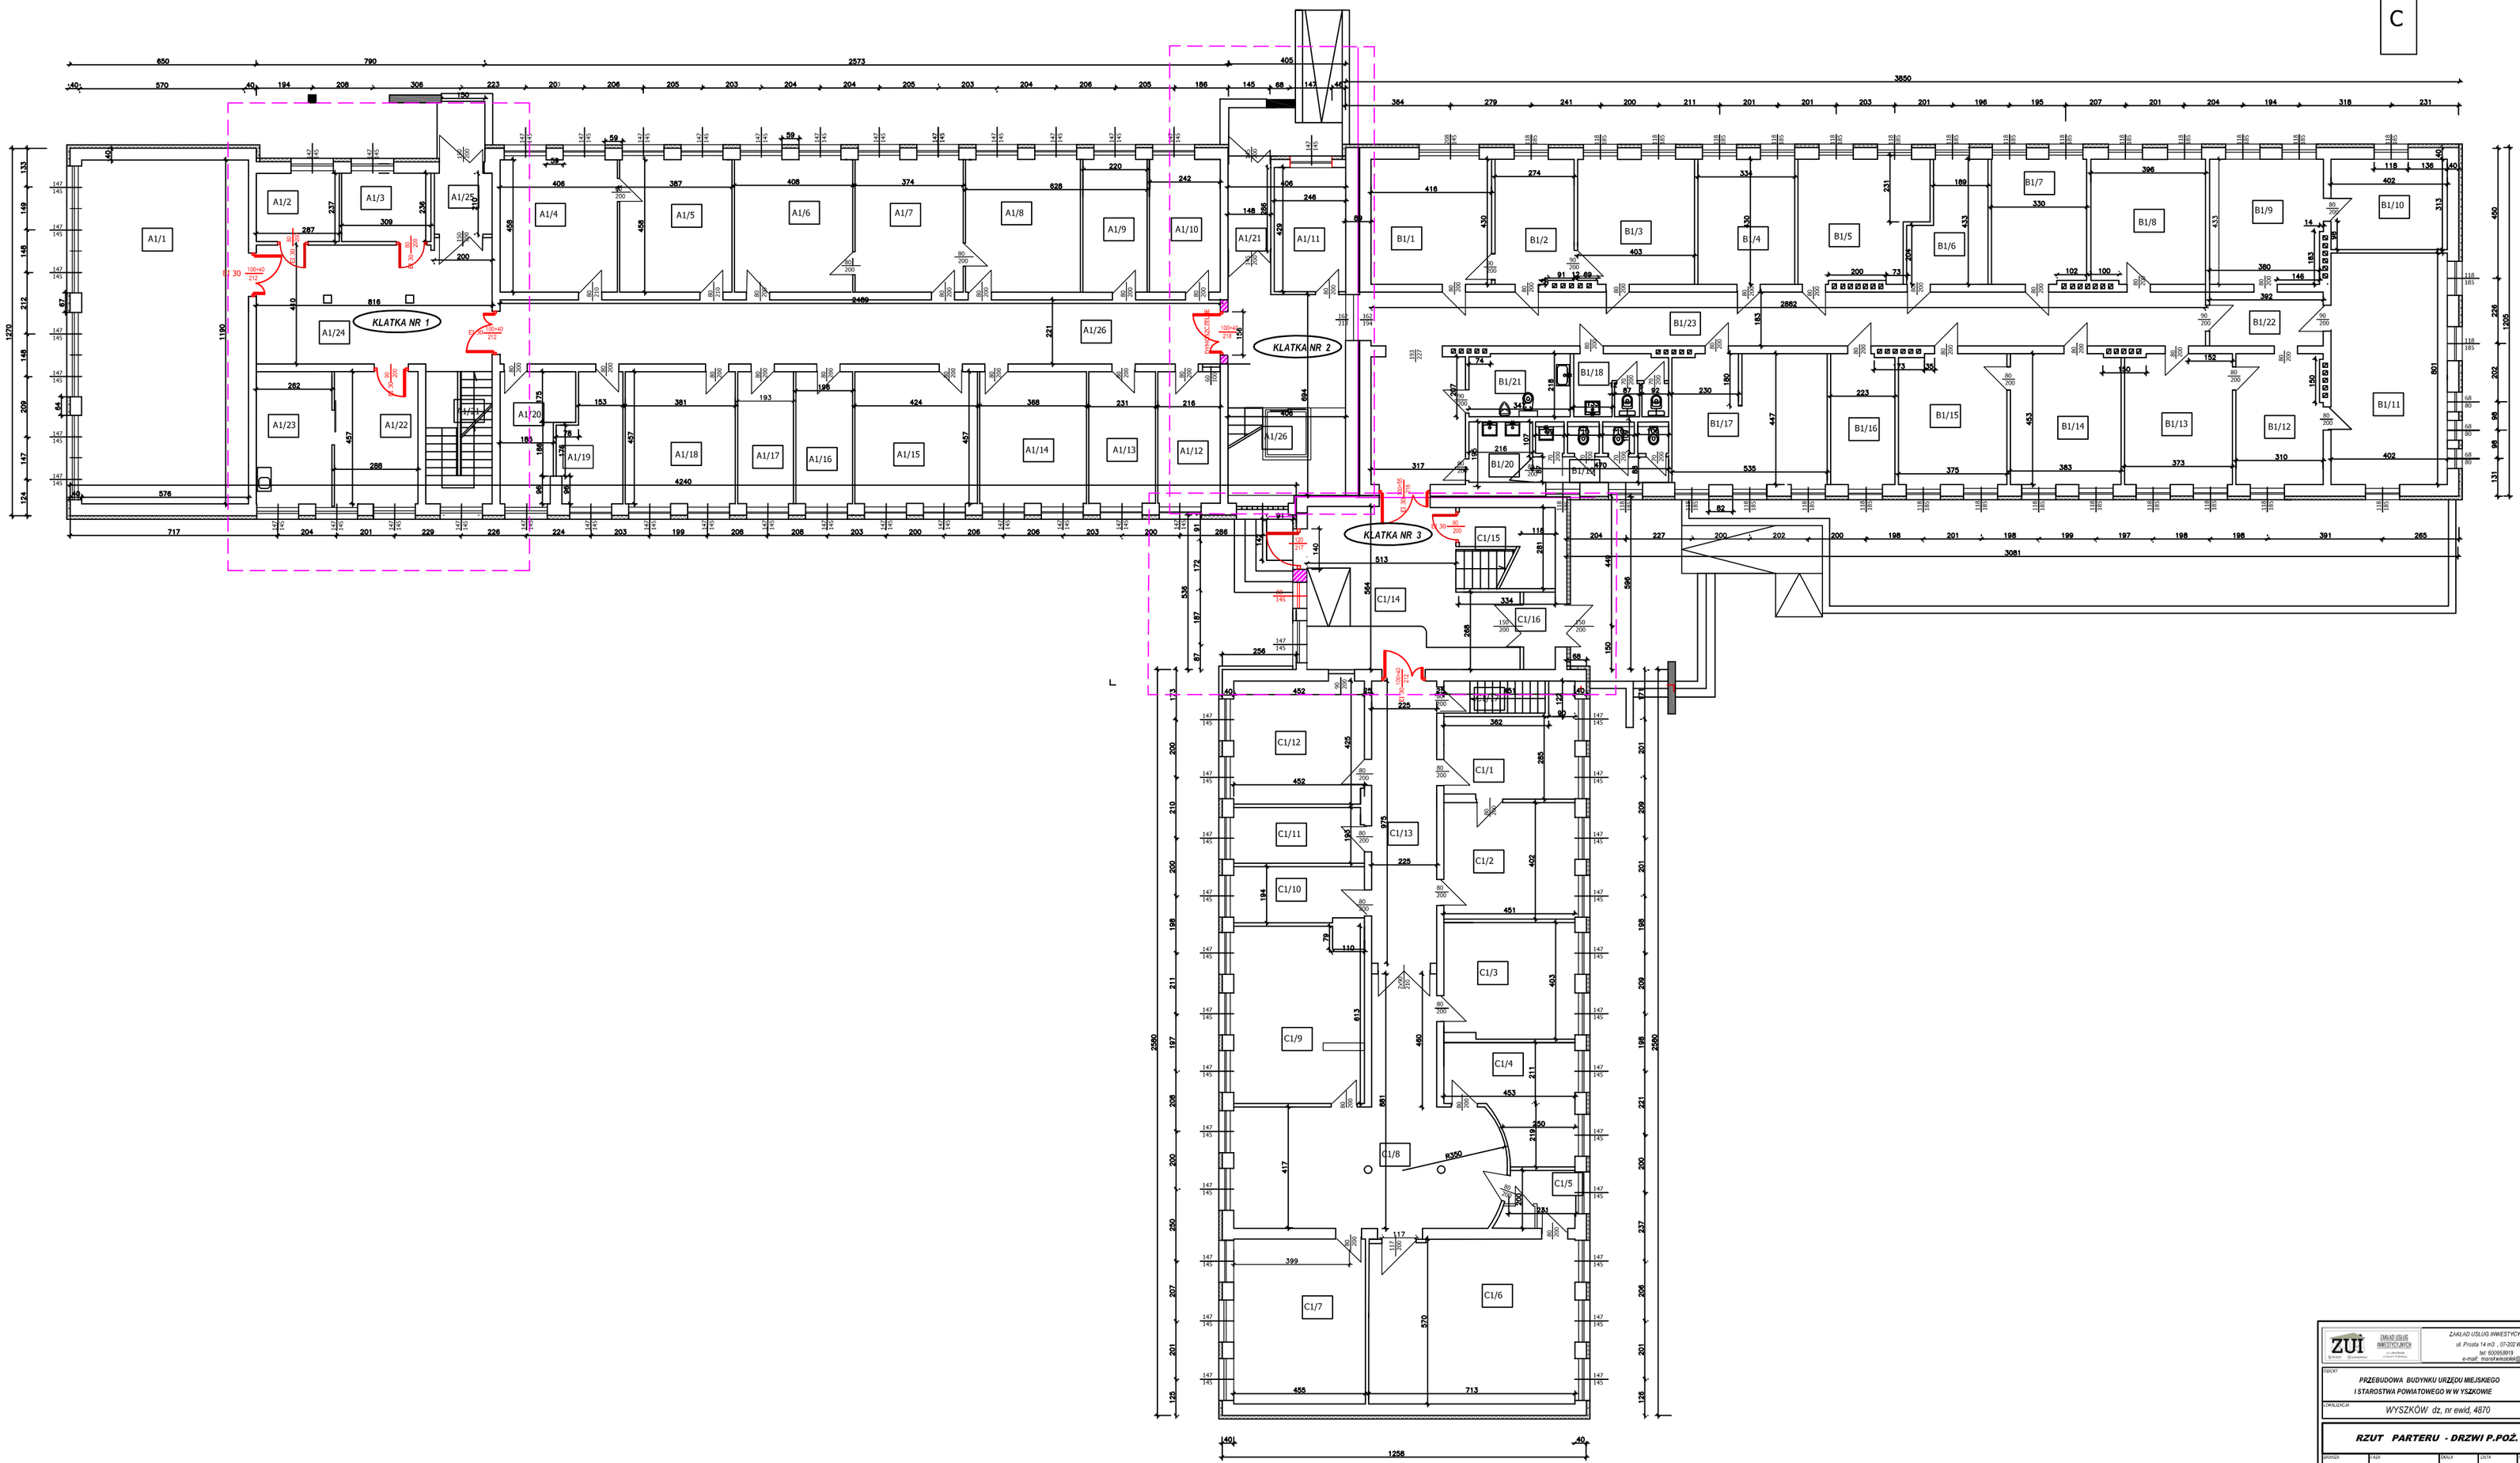

ZAKŁAD USŁUG INWESTYCYJNYCH
ul. Prosta 14 m3 , 07-202 Wyszków
tel: 600958919
e-mail: marek.wiesiolek@zui.pl

OBIEKT	PRZEBUDOWA BUDYNKU URZĘDU MIEJSKIEGO I STAROSTWA POWIATOWEGO W WYSZKOWIE
LOKALIZACJA	WYSZKÓW dz. nr ewid. 4870

RZUT PARTERU - DRZWI P.POŻ.

ZAKRES	ZAKRES	SKALA	DATA	NR AKC.
architektura	projekt budowlany	1:100	07 . 2020r.	A2

OPRACOWAŁ	mgr inż. Marek Wiesiołek
UPRAWNIENIA	770/88/Os
PRZEGLĄDAŁ	mgr inż. Adam Śliwka
UPRAWNIENIA	MAZ0050/POOK/07