Poświadcza się, że niniejszy dokument został opracowany w wyniku prac geodezyjnych i kartograficznych, których rezultaty zawiera operat techniczny wpisany do ewidencji materiałów państwowego zasobu geodezyjnego i kartograficznego.

Organ prowadzący państwowy zasób geodezyjny i kartograficzny	STAROSTA WYSZKOWSKI
Identyfikator ewidencyjny materiału zasobu - operatu technicznego	P.1435.2017.559
Data wpisania operatu technicznego do ewidencji materiałów zasobu	17.03.2017
Imię, nazwisko i podpis osoby reprezentującej organ	Z up. Starosty Zofia Mroczkowska Kierownik Powiatowego Ośrodka Dokumentacji Geodezyjnej i Kartograficznej

MAPA DO CELÓW PROJEKTOWYCH

Oznaczenia zgłoszenia pracy	Nr zgłoszenia	GG.6640.131.2017
Obręb ewidencyjny	Identyfikator	143505_5
	Nazwa	Wyszków
	Identyfikator	0002
	Nazwa	DROGOSZEWO
	Numer działki	142/1; 158/1; 159/3; 159/4; 221/3; 223; 224/1; 225/1; 226; 227/1; 228/1; 229/1; 230/1; 231/1; 232/1; 238/4; 239/1; 239/2; 240/1; 241/3; 241/6; 242/1; 243/5; 243/3; 244/1; 245/1; 246/1; 247/1; 248/1; 249/1; 250/5; 250/3; 251/1; 252/1; 253/1; 254/1; 255/1; 256/5; 256/3; 257/1; 206;
Skala mapy		1:500
Nazwa układu współrzędnych	prostokątnych płaskich	Układ 2000 strefa 7
	wysokości	Kronsztad 86
Oznaczenie granic obszaru opracowania		Opracowanie nie dotyczy przypadku opisanego w § 79 ust.5 rozporządzenia MSWiA z dnia 09.11.2011 r. (Dz. U. Nr 263, poz.1572)
Oznaczenie i informacja o służebnościach gruntowych mających wpływ na zagospodarowanie gruntów zlokalizowanych w granicach projektowanej inwestycji		Nie dotyczy
Informacja o pochodzeniu gleby		W obszarze zaznaczonym kolorem żółtym gleba pochodzenia mineralnego.
„GEKO" Usługi geodezyjne i kartograficzne mgr inż. Jacek Knap 07-200 Wyszków, ul. 3 Maja 1 tel. 0-604-967-139		GEODETA UPRAWNIONY mgr inż. Jacek Knap zaśw. GGK Nr 18472
Wykonawca	15.03.2017 r. Data	Geodeta uprawniony

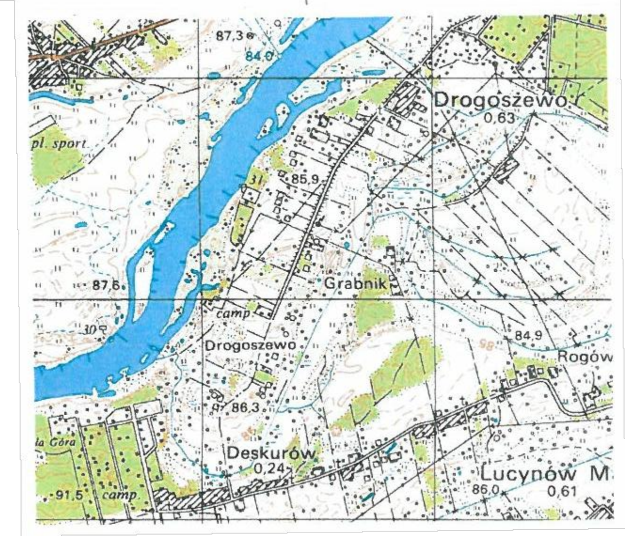

Legenda elementów projektowanych:

- Krawężnik betonowy 15x30
- Krawężnik betonowy wtopiony 15x30
- Krawężnik betonowy 15x30 ułożony na płask
- Opornik betonowy 12x25
- Obrzeże betonowe 8x30
- Ściek podchodnikowy
- Chodnik o nawierzchni z kostki betonowej, gr. 6cm
- Zjazd o nawierzchni z kostki betonowej, gr. 8cm
- Pobocze utwardzone o nawierzchni z kostki betonowej, gr. 8cm
- Projektowana linia rozgraniczenia pasa drogowego
- Linia działek do przejęcia w całości w trybie ustawy ZRID
- Linia czasowego zajęcia działek drogi gminnej
- 2-20/6 Numery działek ewidencyjnych po podziałach geodezyjnych
- Ogrodzenie do przestawienia
- Drzewa do usunięcia

Legenda elementów istniejących:

- Istniejąca linia rozgraniczenia pasa drogowego

UTWORZONO NA WERSJI ELEKTRONICYNEJ MAPY DO CELÓW PROJEKTOWYCH WPISANEJ DO EWIDENCJI MATERIAŁÓW PAŃSTWOWEGO ZASOBU GEODEZYJNEGO I KARTOGRAFICZNEGO W WYSZKOWIE IDENTYFIKATOR EWIDENCYJNY: P.1435.2017.559

ZA ZGODNOŚĆ Z ORYGINAŁEM MAPY

Temat: BUDOWA CHODNIKA PRZY DRODZE POWIATOWEJ NR 4419W W MIEJSCOWOŚCI DROGOSZEWO.		Data: 20.07.2017
Nazwa rys.: Plan zagospodarowania terenu.		Faza: PB Branża: Drogowa
Inwestor: POWIAT WYSZKOWSKI Aleja Róż 2, 07-200 Wyszków		Skala: 1:500
Jedn. proj.: ROSBUD Robert Rosiński 07-202 Wyszków, ul. Generała Kazimierza Pułaskiego 18C		Rys. nr.: 2.3
Projektant:	mgr inż.Robert Rosiński upr. nr MAZ/0140/POOD/12	Podpis:
Sprawdzający:	mgr inż. Marcin Szerszenowicz upr. nr MAZ/0117/PWOD/09	Podpis:
Asystent projektanta:	inż. Marek Kalinowski	Podpis: