




Konstrukcja chodnika

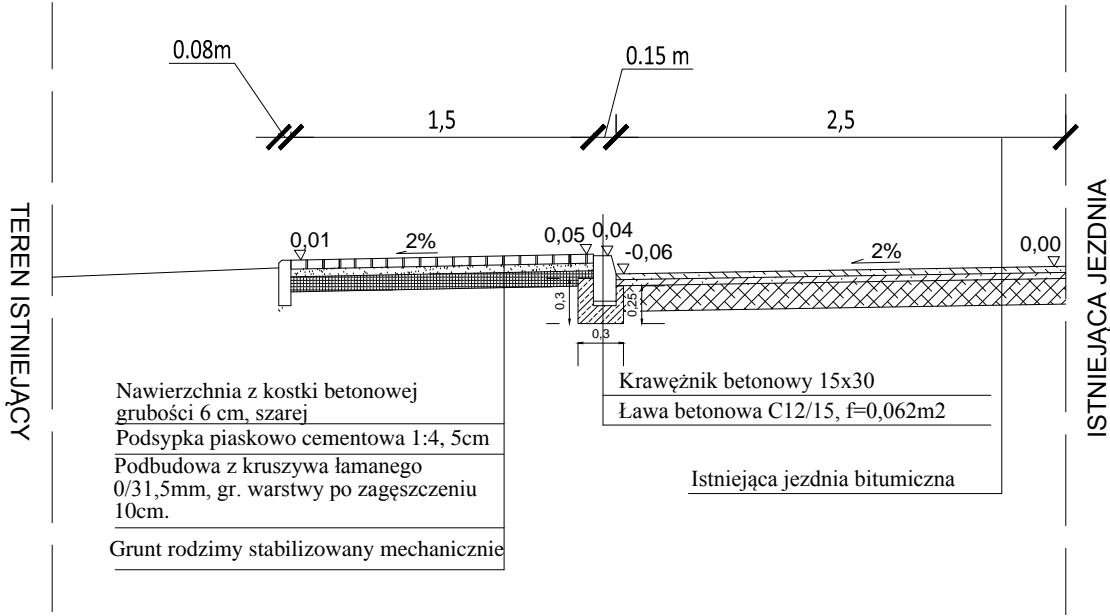


Konstrukcja zjazdu indywidualnego

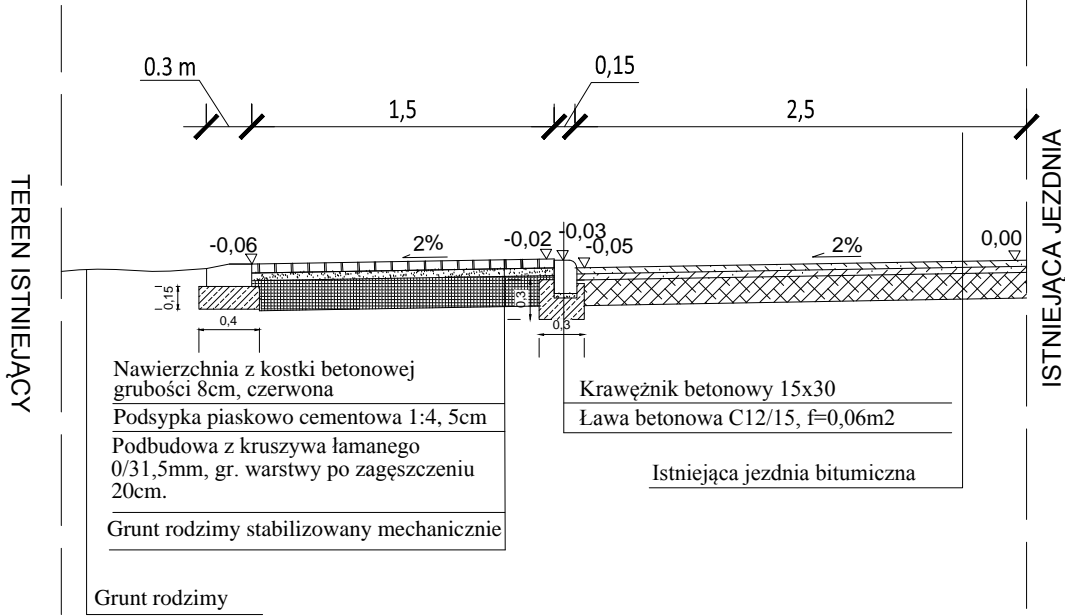


Konstrukcja pobocza utwardzonego

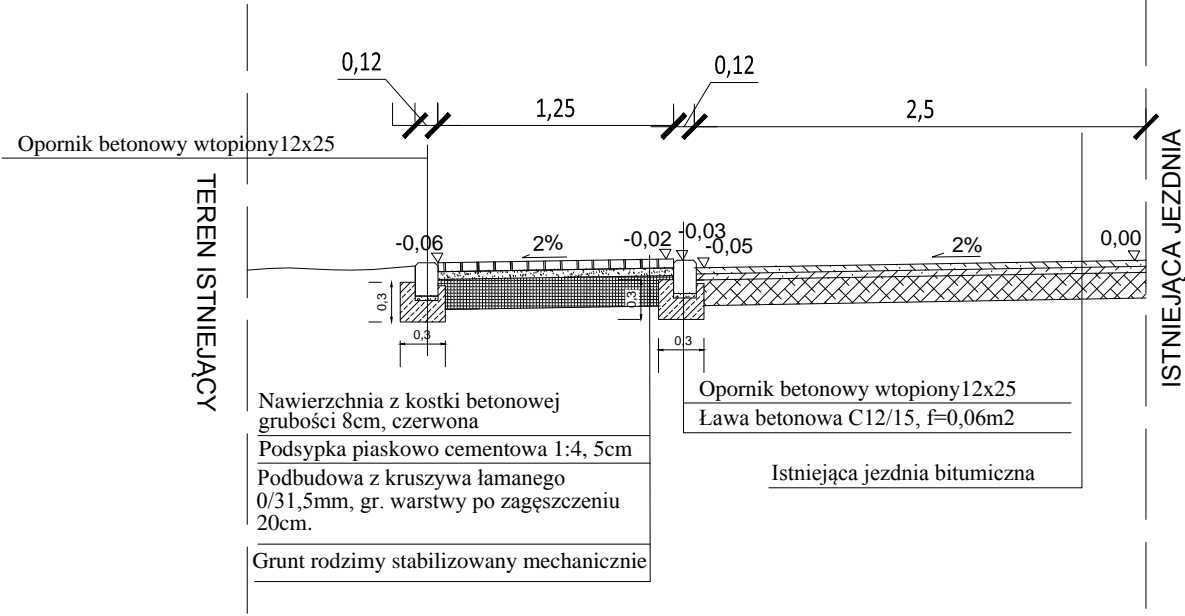

Konstrukcja chodnika ze ściekiem podchodnikowym

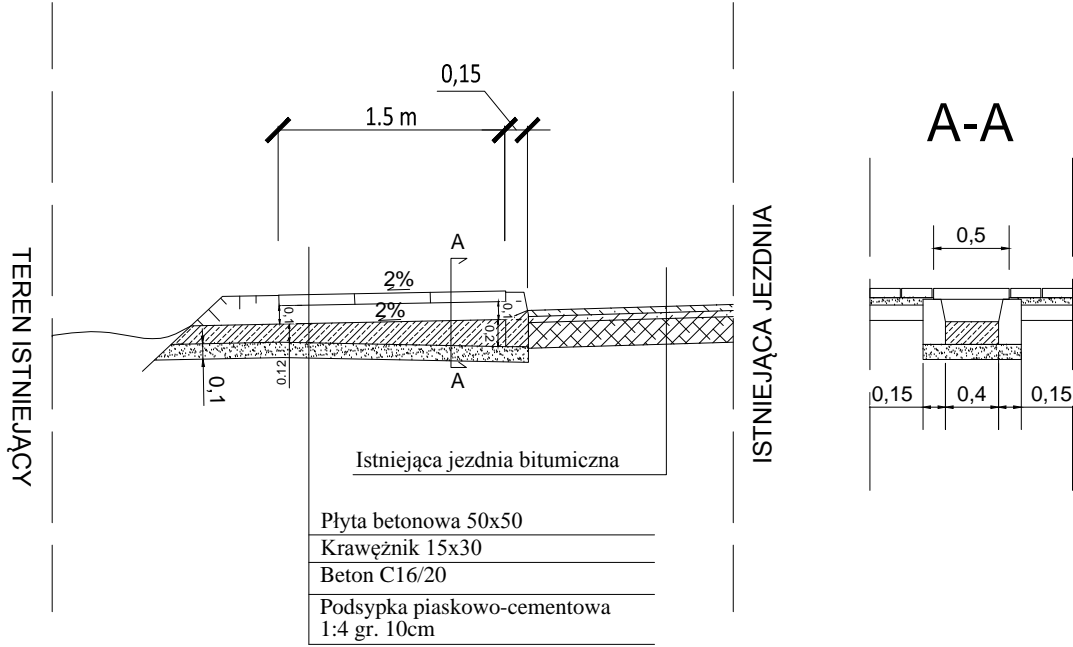

Rzut zjazdu indywidualnego

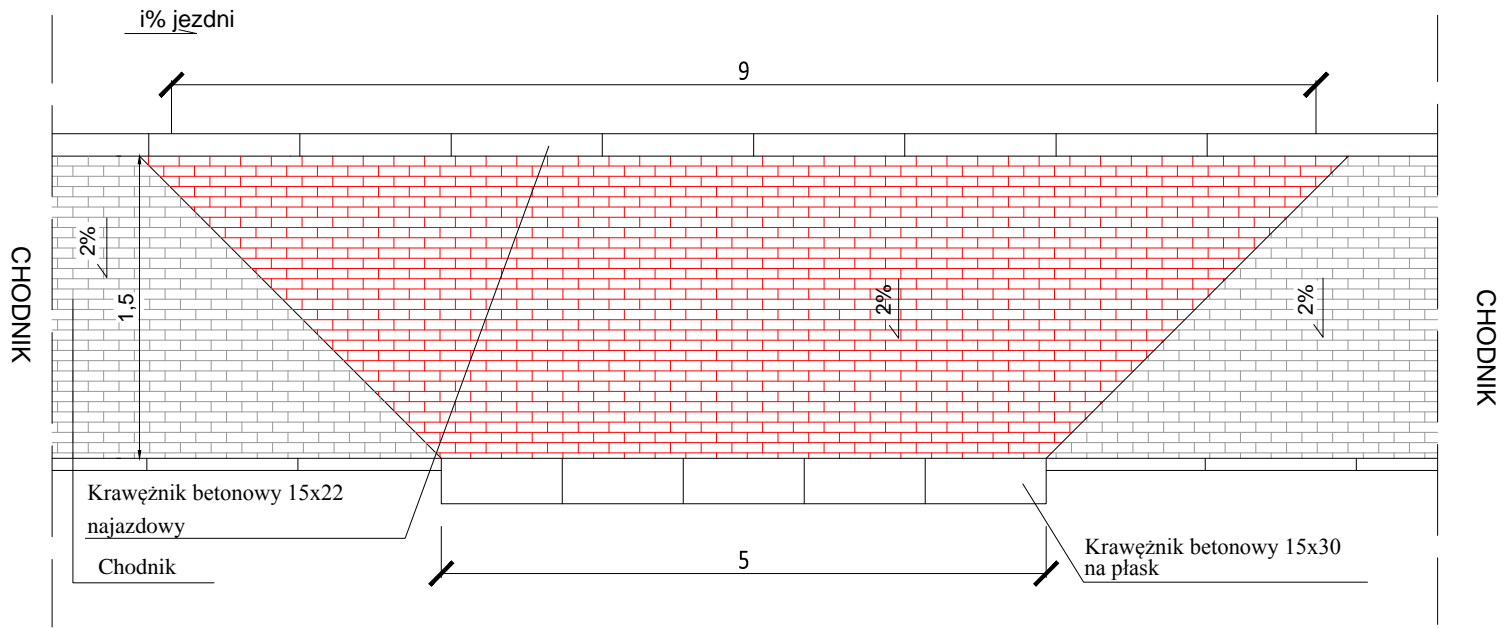

Temat:	Budowa chodnika przy drodze powiatowej nr 4419W w miejscowości Drogoszewo	Data:	20.07.2017
Tytuł rys.:	Przekroje konstrukcyjne	Faza:	PB
Investor:	Powiat wyszkowski Aleja Róż 2, 07-200 Wyszków	Branża:	drogowa
Jedn. proj.:	ROSBUD Robert Rosiński 07-202 Wyszków, ul. Generała Kazimierza Pułaskiego 18C	Skala:	1:50
Projektował:	mgr inż. Robert Rosiński upr. nr MAZ/0140/POOD/12	Nr rys.:	3.0
Sprawdził:	mgr inż. Marcin Szerszenowicz upr. nr MAZ/0117/PWOD/09	Podpis:	
Asystent projektanta:	inż. Marek Kalinowski	Podpis:	