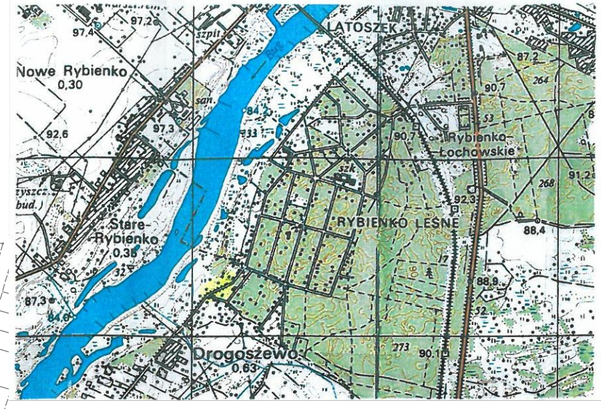

MAPA DO CELÓW PROJEKTOWYCH

Oznaczenia zgłoszenia pracy	Nr zgłoszenia	GG.6640.1522.2017
Obręb ewidencyjny	Identyfikator	143505_5
	Nazwa	gm. Wyszków
	Identyfikator	0002
	Nazwa	Drogoszewo
	Numer działki	15, 20/1, 20/4, 20/3, 19, 9
Skala mapy	1:500	
Nazwa układu współrzędnych	prostokątnych płaskich	Układ 2000 strefa 7
	wysokości	Kronsztad 86
Oznaczenie granic obszaru opracowania	Opracowanie nie dotyczy przypadku opisanego § 79 ust. 5 rozporządzenia MSWiA z dnia 9.11.2011 r. (Dz. U. Nr 263, poz. 1572).	
Oznaczenie i informacja o służebnościach gruntowych mających wpływ na zagospodarowanie gruntów zlokalizowanych w granicach projektowanej inwestycji	Nie dotyczy	
Informacja o pochodzeniu gleby	W obszarze zaznaczonym kolorem żółtym **gleba pochodzenia mineralnego.**	

„GEKO"
Usługi geodezyjne i kartograficzne
mgr inż. Jacek Knap
07-200 Wyszków, ul. 3 Maja 1
tel. 0-604-967-139

GEODETA UPRAWNIONY
mgr inż. Jacek Knap
Zaśw. GGK nr 18472

Wykonawca	Data	Geodeta uprawniony
	31.07.2017 r.	

Legenda elementów projektowanych:

- Krawężnik betonowy 15x30
- Krawężnik betonowy wtopiony 15x30
- Krawężnik betonowy 15x30 ułożony na płask
- Opornik betonowy 12x25
- Obrzeże betonowe 8x30
- Ściek podchodnikowy
- Chodnik o nawierzchni z kostki betonowej, gr. 6cm
- Zjazd o nawierzchni z kostki betonowej, gr. 8cm
- Pobocze utwardzone o nawierzchni z kostki betonowej, gr. 8cm
- Projektowana linia rozgraniczenia pasa drogowego
- Linia działek do przejęcia w całości w trybie ustawy ZRID
- Linia czasowego zajęcia działek drogi gminnej
- 2-20/6 Numery działek ewidencyjnych po podziałach geodezyjnych
- Ogrodzenie do przestawienia
- Drzewa do usunięcia

Legenda elementów istniejących:

- Istniejąca linia rozgraniczenia pasa drogowego

UTWORZONO NA WERSJI ELEKTRONICYNEJ MAPY DO CELÓW PROJEKTOWYCH WPISANEJ DO EWIDENCJI MATERIAŁÓW PAŃSTWOWEGO ZASOBU GEODEZYJNEGO I KARTOGRAFICZNEGO W WYSZKOWIE
IDENTYFIKATOR EWIDENCYJNY: P.1435.2017.1732

ZA ZGODNOŚĆ Z ORYGINAŁEM MAPY

Poświadcza się, że niniejszy dokument został opracowany w wyniku prac geodezyjnych i kartograficznych, których rezultaty zawiera operat techniczny wpisany do ewidencji materiałów państwowego zasobu geodezyjnego i kartograficznego.

Organ prowadzący państwowy zasób geodezyjny i kartograficzny	STAROSTA WYSZKOWSKI
Identyfikator ewidencyjny materiał zasobu - operatu technicznego	P.1435.2017.1732
Data wpisania operatu technicznego do ewidencji materiałów zasobu	02.08.2017
Imię, nazwisko i podpis osoby reprezentującej organ	Z up. STAROSTY GEODETA POWIATOWY mgr inż. Jolanta Sędziak

KONIEC OPRACOWANIA: 2+135.54
KO: Km=2+135.54

Temat: BUDOWA CHODNIKA PRZY DRODZE POWIATOWEJ NR 4419W W MIEJSCOWOŚCI DROGOSZEWO.		Data: 20.07.2017
Nazwa rys.: Plan zagospodarowania terenu.		Faza: PB Branża: Drogowa
Inwestor: POWIAT WYSZKOWSKI Aleja Róż 2, 07-200 Wyszków		Skala: 1:500
Jedn. proj.: ROSBUD Robert Rosiński 07-202 Wyszków, ul. Generała Kazimierza Pułaskiego 18C		Rys. nr.: 2.5
Projektant:	mgr inż.Robert Rosiński upr. nr MAZ/0140/POOD/12	Podpis:
Sprawdzający:	mgr inż. Marcin Szerszenowicz upr. nr MAZ/0117/PWOD/09	Podpis:
Asystent projektanta:	inż. Marek Kalinowski	Podpis: