

Uchwała Nr 129/378/2021
Zarządu Powiatu Wyszowskiego
z dnia 26 stycznia 2021 r.

*w sprawie wydania opinii dotyczącej zaliczenia drogi położonej w obrębie
0006-Gaj, 0014-Niegów do kategorii dróg gminnych.*

Na podstawie art. 32 ust. 1 ustawy z dnia 5 czerwca 1998 r. o samorządzie powiatowym (Dz. U. z 2020 r. poz. 920) w zw. z art. 7 ust. 2 ustawy z dnia 21 marca 1985 r. o drogach publicznych (Dz. U. z 2020 r. poz. 470 z późn. zm.) Zarząd Powiatu Wyszowskiego uchwała, co następuje:

- §1. Pozytywnie opiniuje się zaliczenie przez Radę Gminy Zabrodzie do kategorii dróg gminnych drogi położonej w obrębie 0006-Gaj, 0014-Niegów położonej na działkach według wykazu stanowiącego załącznik nr 1 do uchwały, w przebiegu według mapy stanowiącej załącznik nr 2 do uchwały.
- §2. Wykonanie uchwały powierza się Naczelnikowi Wydziału Inwestycji i Dróg Publicznych.
- §3. Uchwała wchodzi w życie z dniem podjęcia.

STAROSTA

Jerzy Turkowski

Droga gminna Gaj – Niegów długości 380mb;

Obręb 0006-GAJ

Długość drogi -250mb;

- Dz. ew. nr 98 o pow.0,1081m²
- Dz. ew. nr 97/10 o pow.0,0051m²
- Dz. ew. nr 91/4 o pow.0,0090m²
- Dz. ew. nr 91/6 o pow.0,0374m²
- Dz. ew. nr 90/3 o pow.0,0055m²
- Dz. ew. nr 97/8 o pow.0,0023m²

Obręb 0014-NIEGÓW

Długość drogi -130mb;

- Dz. ew. nr 258/3 o pow.0,0546m²
- Dz. ew. nr 258/5 o pow.0,0194m²
- Dz. ew. nr 57/1 o pow.0,0102m²
- Dz. ew. nr 60/3 o pow.0,0068m²
- Dz. ew. nr 63/3 o pow.0,0034m²
- Dz. ew. nr 66/3 o pow.0,0035m²
- Dz. ew. nr 69/3 o pow.0,0034m²
- Dz. ew. nr 71/3 o pow.0,0123m²
- Dz. ew. nr 73/3 o pow.0,0054m²
- Dz. ew. nr 75/3 o pow.0,0047m²
- Dz. ew. nr 77/3 o pow.0,0038m²
- Dz. ew. nr 79/3 o pow.0,0013m²
- Dz. ew. nr 81/3 o pow.0,0012m²
- Dz. ew. nr 83/3 o pow.0,0022m²
- Dz. ew. nr 371/1 o pow.0,1032m²
- Dz. ew. nr 381/1 o pow.0,0091m²

STAROSTA


Jerzy Żukowski



Zabrodzie - System Informacji Przestrzennej

skala 1 : 10000

Załącznik Nr 2
do Uchwały Nr 129/378/2021
Zarządu Powiatu Wyszowskiego
z dnia 26 stycznia 2021 r.

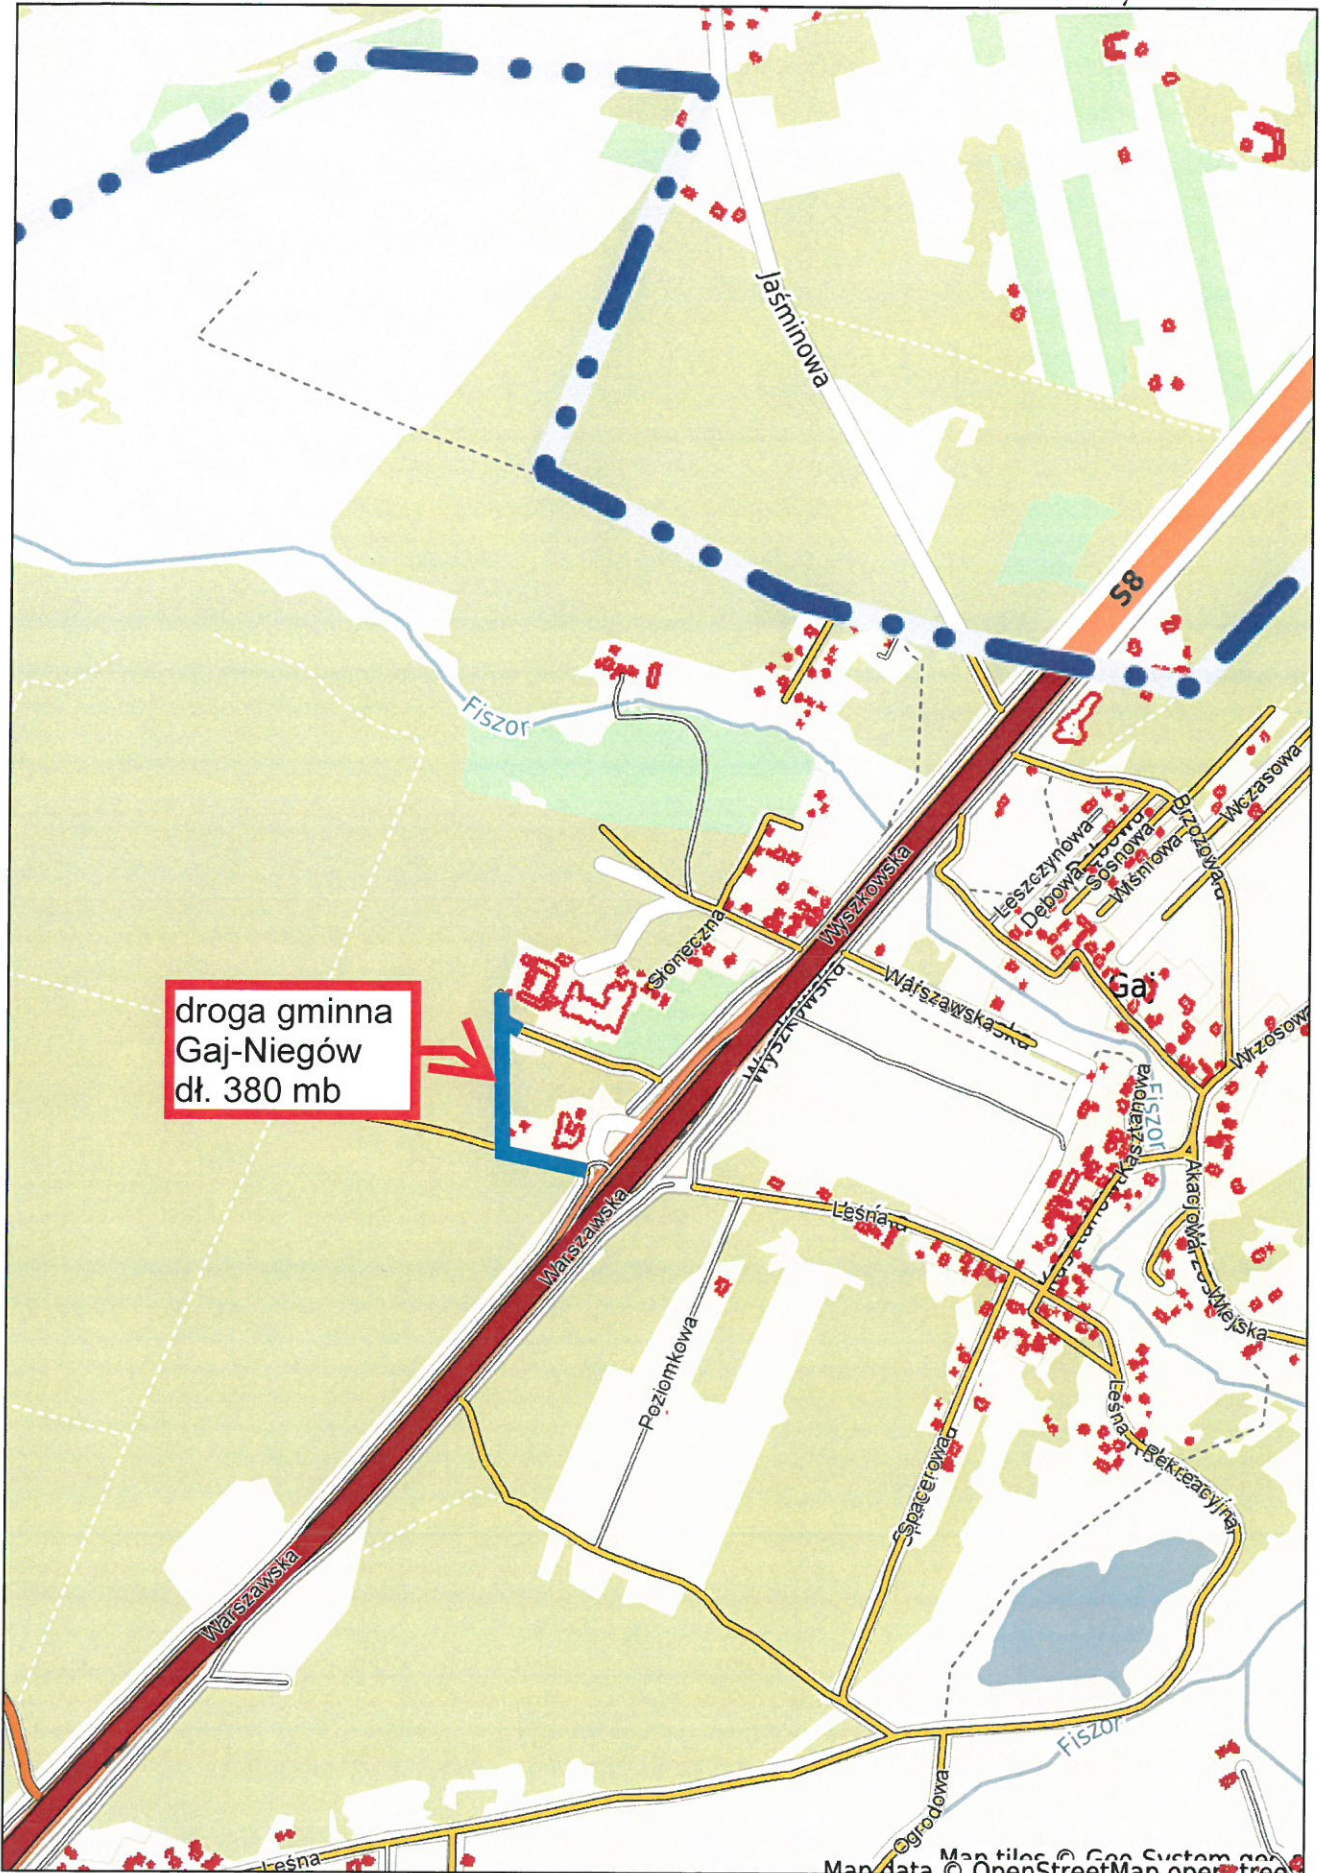

Niniejszy wydruk nie stanowi dokumentu w rozumieniu przepisów prawa.
Wydrukowano w serwisie zabrodzie.e-mapa.net dnia 2021-01-19 16:25:10

STAROSTA

Jerzy Zulkowski