

**INŻYNIERIA RUCHU K. TYBORCZYK**

Bolesławowo, 83-250 Skarszewy

os. Piękny Zakątek 1/1

NIP 592-212-17-43


REGON 369271486

@ inzynieria-ruchu.ktyborczyk@wp.pl

inzynieria-tyborczyk.pl

Karol Tyborczyk ☎ 664 202 785

PROJEKT STAŁEJ ORGANIZACJI RUCHU DROGOWEGO

Temat:	Projekt stałej zmiany organizacji ruchu na drodze publicznej powiatowej nr 4403W ul. Pułaskiego przy skrzyżowaniu z ul. Piaskową w m. Długosiodło dla wyznaczenia przejście dla pieszych	
Zamawiający:	Powiat Wyszkowski Aleja Róż 2 07-200 Wyszków	
Zarządca drogi:	Zarząd Powiatu Wyszkowskiego Aleja Róż 2 07-200 Wyszków	
Organ zarządzający ruchem na drodze:	Starosta Wyszkowski Aleja Róż 2 07-200 Wyszków	
Branża:	Drogowa – organizacja ruchu drogowego	
Data wykonania:	Opracowanie - Imię i nazwisko:	Podpis:
grudzień 2021r	tech. bud. Karol Tyborczyk	





INŻYNIERIA RUCHU K.TYBORCZYK

Bolesławowo, 83-250 Skarszewy
os. Piękny Zakątek 1/1
NIP 592-212-17-43
REGON 369271486

@ inzynieria-ruchu.ktyborczyk@wp.pl
inzynieria-tyborczyk.pl

Karol Tyborczyk ☎ 664 202 785

Zawartość opracowania:

1. Podstawa opracowania.
2. Zakres opracowania i termin wprowadzenia organizacji ruchu.
3. Projektowane oznakowanie.
- 4a. Charakterystyka drogi i ruchu na drodze.
- 4b. Oznakowanie istniejące.
5. Zestawienie znaków drogowych.
6. Uzgodnienia i opinie.
7. Plan orientacyjny w skali 1:25 000.
8. Plan sytuacyjny w skali 1:500.

1. PODSTAWA OPRACOWANIA:

1.1. Ustawa z dnia 20 czerwca 1997r Prawo o ruchu drogowym /Dz. U. z 2021r poz. 450 ze zm./.

1.2. Rozporządzenie Ministrów Infrastruktury oraz Spraw Wewnętrznych i Administracji z dnia 31 lipca 2002r. w sprawie znaków i sygnałów drogowych /Dz. U. z 2019r poz. 2310 ze zm./ .

1.3. Rozporządzenie Ministra Infrastruktury z dnia 3 lipca 2003r w sprawie szczegółowych warunków technicznych dla znaków i sygnałów drogowych oraz urządzeń bezpieczeństwa ruchu drogowego i warunków ich umieszczania na drogach /Dz. U. z 2019r poz. 2311 ze zm./.

1.4. Rozporządzenie Ministra Infrastruktury z dnia 23 września 2003r w sprawie szczegółowych warunków zarządzania ruchem na drogach oraz wykonywania nadzoru nad tym zarządzaniem /Dz. U. z 2017r poz. 784/.





INŻYNIERIA RUCHU K. TYBORCZYK

Bolesławowo, 83-250 Skarszewy
os. Piękny Zakątek 1/1
NIP 592-212-17-43
REGON 369271486

@ inzynieria-ruchu.ktyborczyk@wp.pl
inzynieria-tyborczyk.pl

Karol Tyborczyk ☎ 664 202 785

2. ZAKRES OPRACOWANIA i TERMIN WPROWADZENIA ORGANIZACJI RUCHU:

2.1. Opracowanie obejmuje zmianę organizacji ruchu na drodze publicznej powiatowej nr 4403W ul. Pułaskiego przy skrzyżowaniu z ul. Piaskową w m. Długosiodło dla wyznaczenia przejście dla pieszych. Termin wprowadzenia organizacji ruchu do dnia 30.06.2022r.

3. PROJEKTOWANE OZNAKOWANIE:

3.1. długosiodło.ark1:

W celu poprawy bezpieczeństwa w ruchu drogowym oraz umożliwieniu bezpiecznego przekraczania jezdni wyznaczono przejście dla pieszych na wysokości skrzyżowania z ul. Piaskową. Przejście dla pieszych oznakowano znakami pionowymi D-6 „przejście dla pieszych” i znakiem poziomym P-10 „przejście dla pieszych” o szerokości 4m. oraz znakami P-14 „linia warunkowego zatrzymania – złożona z prostokątów” dla obydwu kierunków. Zlikwidowana zostanie część oznakowania poziomego P-4 „linia podwójna ciągła” na długości 8m.

4a. CHARAKTERYSTYKA DROGI i RUCHU na DRODZE:

- Pas drogi publicznej powiatowej w m. Długosiodło charakteryzuje się szerokością jezdni 6,5 m, nawierzchnia bitumiczna, chodnik obustronny, prędkość obowiązująca 50km/h, obszar zabudowany, skrzyżowanie, zabudowa mieszkaniowa jednorodzinna.

4b. OZNAKOWANIE ISTNIEJĄCE:

zgodnie z załącznikiem graficznym.



**INŻYNIERIA RUCHU K.TYBORCZYK**

Bolesławowo, 83-250 Skarszewy

os. Piękny Zakątek 1/1

NIP 592-212-17-43

REGON 369271486

@ inzynieria-ruchu.ktyborczyk@wp.pl

inzynieria-tyborczyk.pl

Karol Tybarczyk ☎ 664 202 785**5. ZESTAWIENIE ZNAKÓW DROGOWYCH:****5.1. Znaki pionowe i tabliczki – projektowane:**

L.p.	Symbol znaku	Nazwa znaku	Grupa znaku	Typ folii	Ilość sztuk
1	D-6	“przejście dla pieszych”	średnie	2	2

5.2. Znaki poziome – projektowane:

L.p.	Symbol znaku	Nazwa znaku	Ilość
1	P-10	“przejście dla pieszych”	l=7m
1	P-14	“linia warunkowego zatrzymania – złożona z prostokątów” 2 szt.	l=6m

5.3. Znaki poziome – do likwidacji:

L.p.	Symbol znaku	Nazwa znaku	Ilość
1	P-4	“linia podwójna ciągła”	l=8m





INŻYNIERIA RUCHU K.TYBORCZYK

Bolesławowo, 83-250 Skarszewy

os. Piękny Zakątek 1/1

NIP 592-212-17-43


REGON 369271486


@ inzynieria-ruchu.ktyborczyk@wp.pl

inzynieria-tyborczyk.pl

Karol Tyborczyk ☎ 664 202 785

6. UZGODNIENIA i OPINIE:

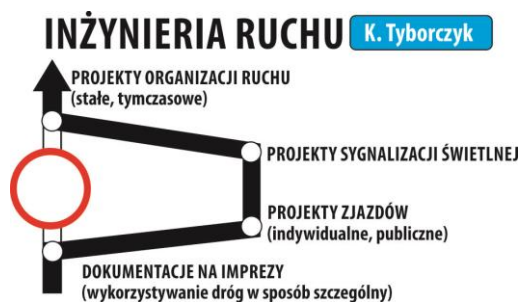

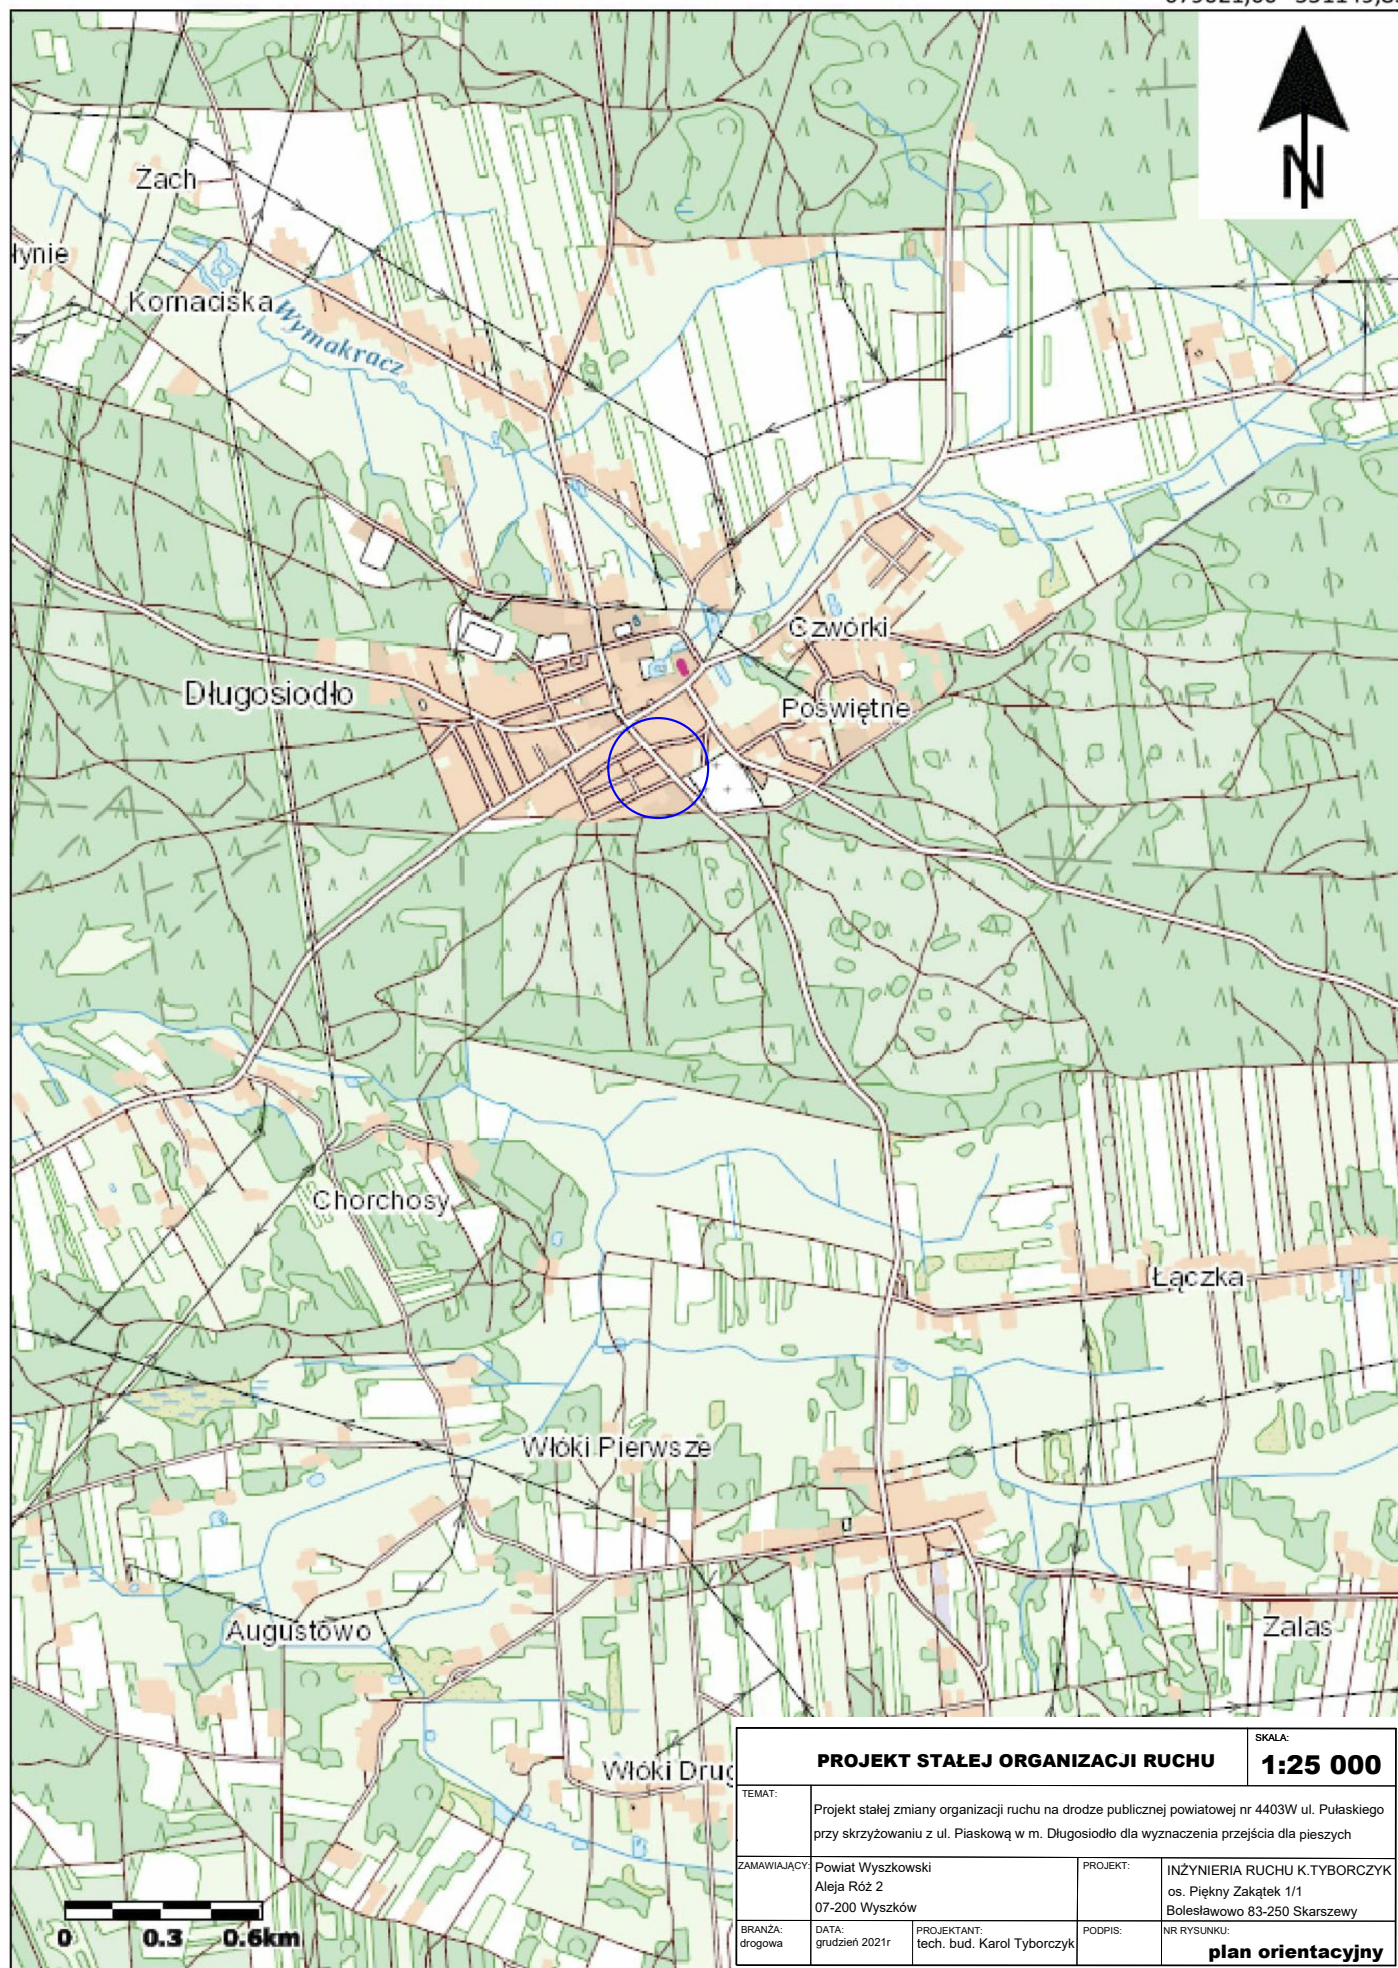**PROJEKT STAŁEJ ORGANIZACJI RUCHU**SKALA:
1:25 000

TEMAT:

Projekt stałej zmiany organizacji ruchu na drodze publicznej powiatowej nr 4403W ul. Pułaskiego przy skrzyżowaniu z ul. Piaskową w m. Długosiodło dla wyznaczenia przejścia dla pieszych

ZAMAWIAJĄCY:

Powiat Wyszkowski
Aleja Róż 2
07-200 Wyszków

PROJEKT:


INŻYNIERIA RUCHU K.TYBORCZYK
os. Piękny Zakątek 1/1
Bolesławowo 83-250 Skarszewy

BRANŻA:
drogowaDATA:
grudzień 2021rPROJEKTANT:
tech. bud. Karol Tyborczyk






PODPIS:

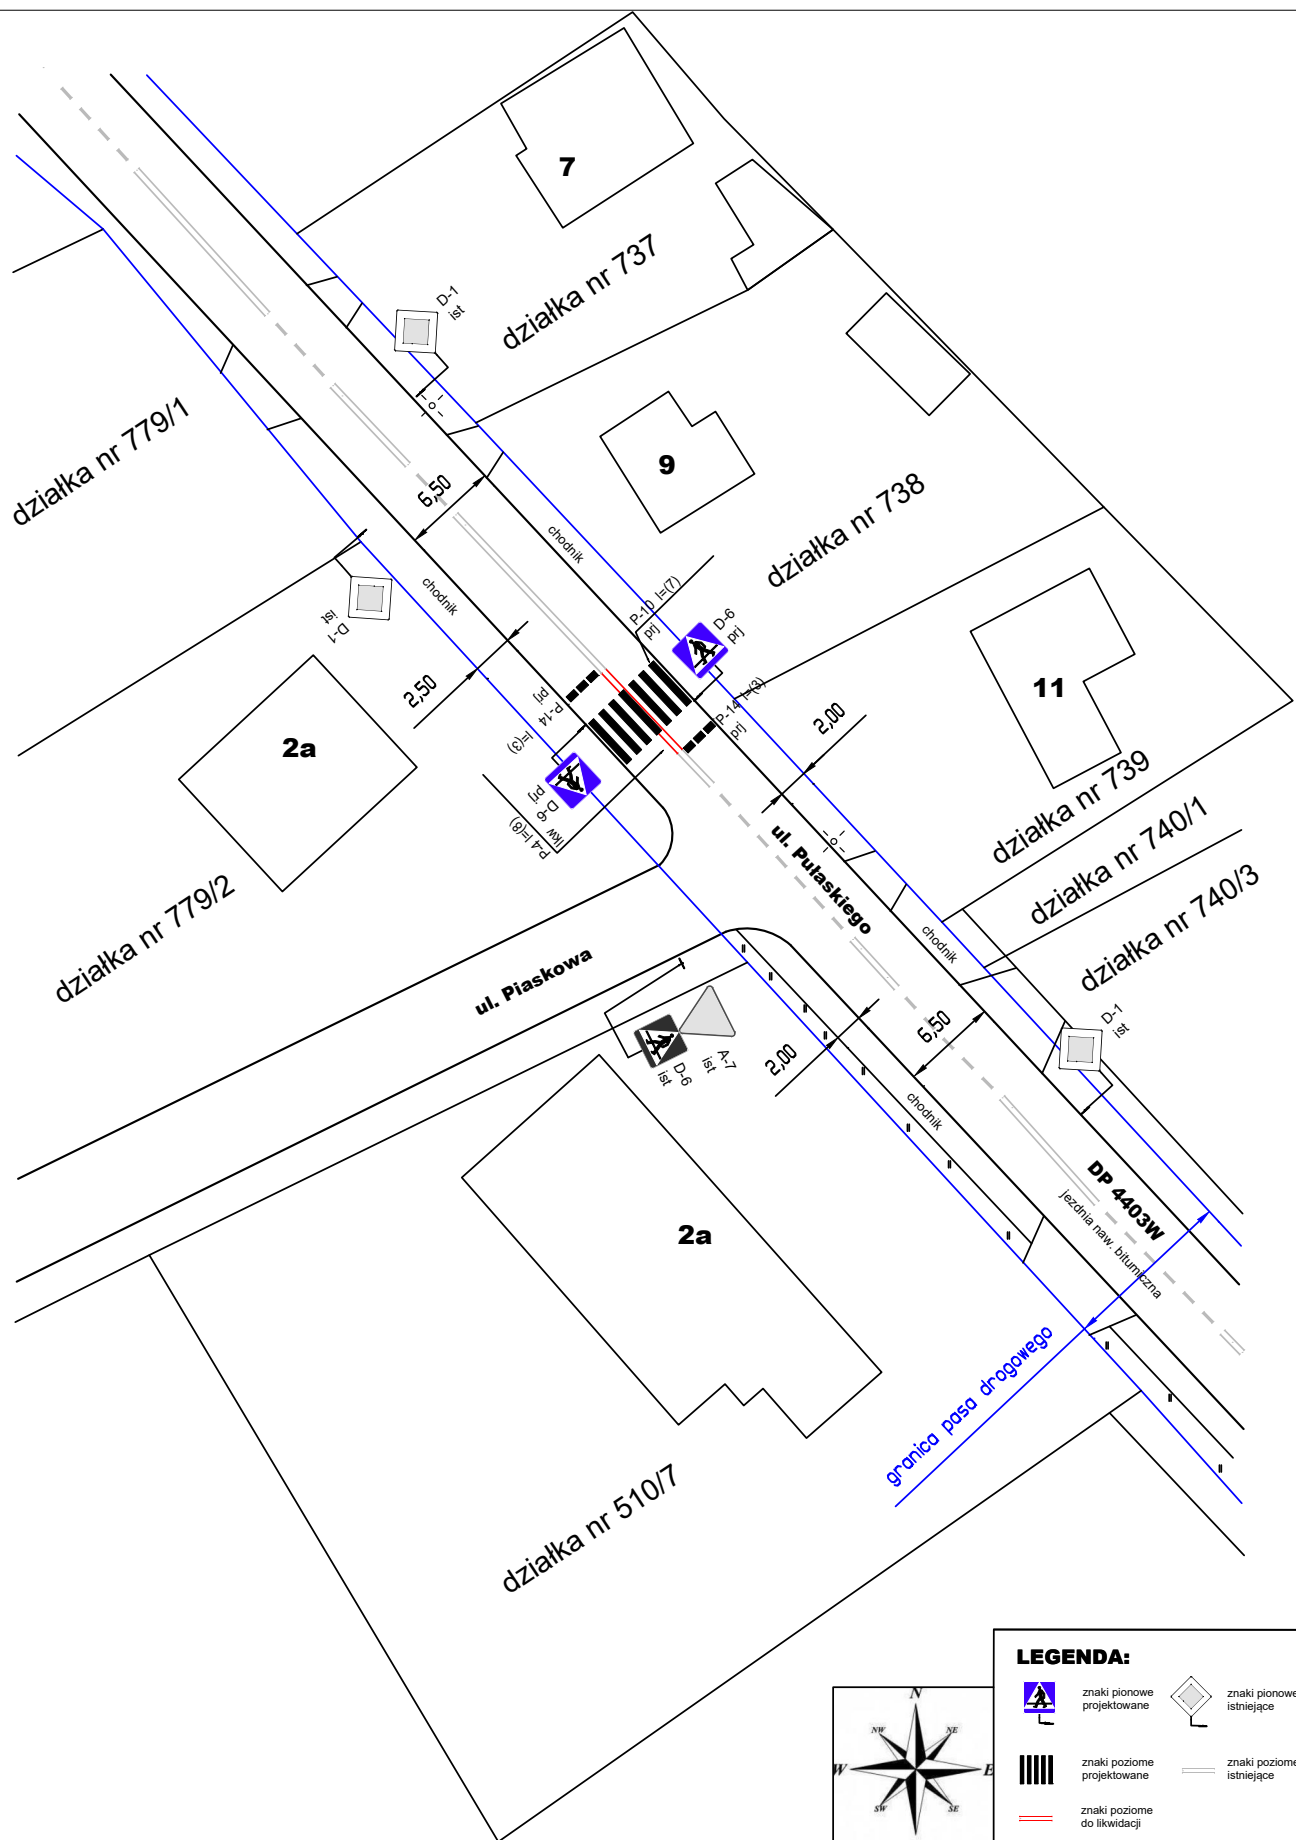
NR RYSUNKU:

plan orientacyjny



LEGENDA:

-  znaki pionowe projektowane
-  znaki pionowe istniejące
-  znaki poziome projektowane
-  znaki poziome istniejące
-  znaki poziome do likwidacji

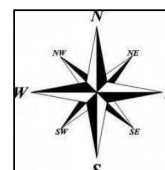

PROJEKT STAŁEJ ORGANIZACJI RUCHU				SKALA: 1:500
TEMAT:	Projekt stałej zmiany organizacji ruchu na drodze publicznej powiatowej nr 4403W ul. Pułaskiego przy skrzyżowaniu z ul. Piaskową w m. Długosiodło dla wyznaczenia przejścia dla pieszych			
ZAMAWIAJĄCY:	Powiat Wyszowski Aleja Róż 2 07-200 Wyszów	PROJEKT:	INŻYNIERIA RUCHU K.TYBORCZYK os. Piękny Zakątek 1/1 Bolesławowo 83-250 Skarszewy	
BRANŻA: drogowa	DATA: grudzień 2021r	PROJEKTANT: tech. bud. Karol Tyborczyk	PODPIS:	NR RYSUNKU: długosiodło.ark1