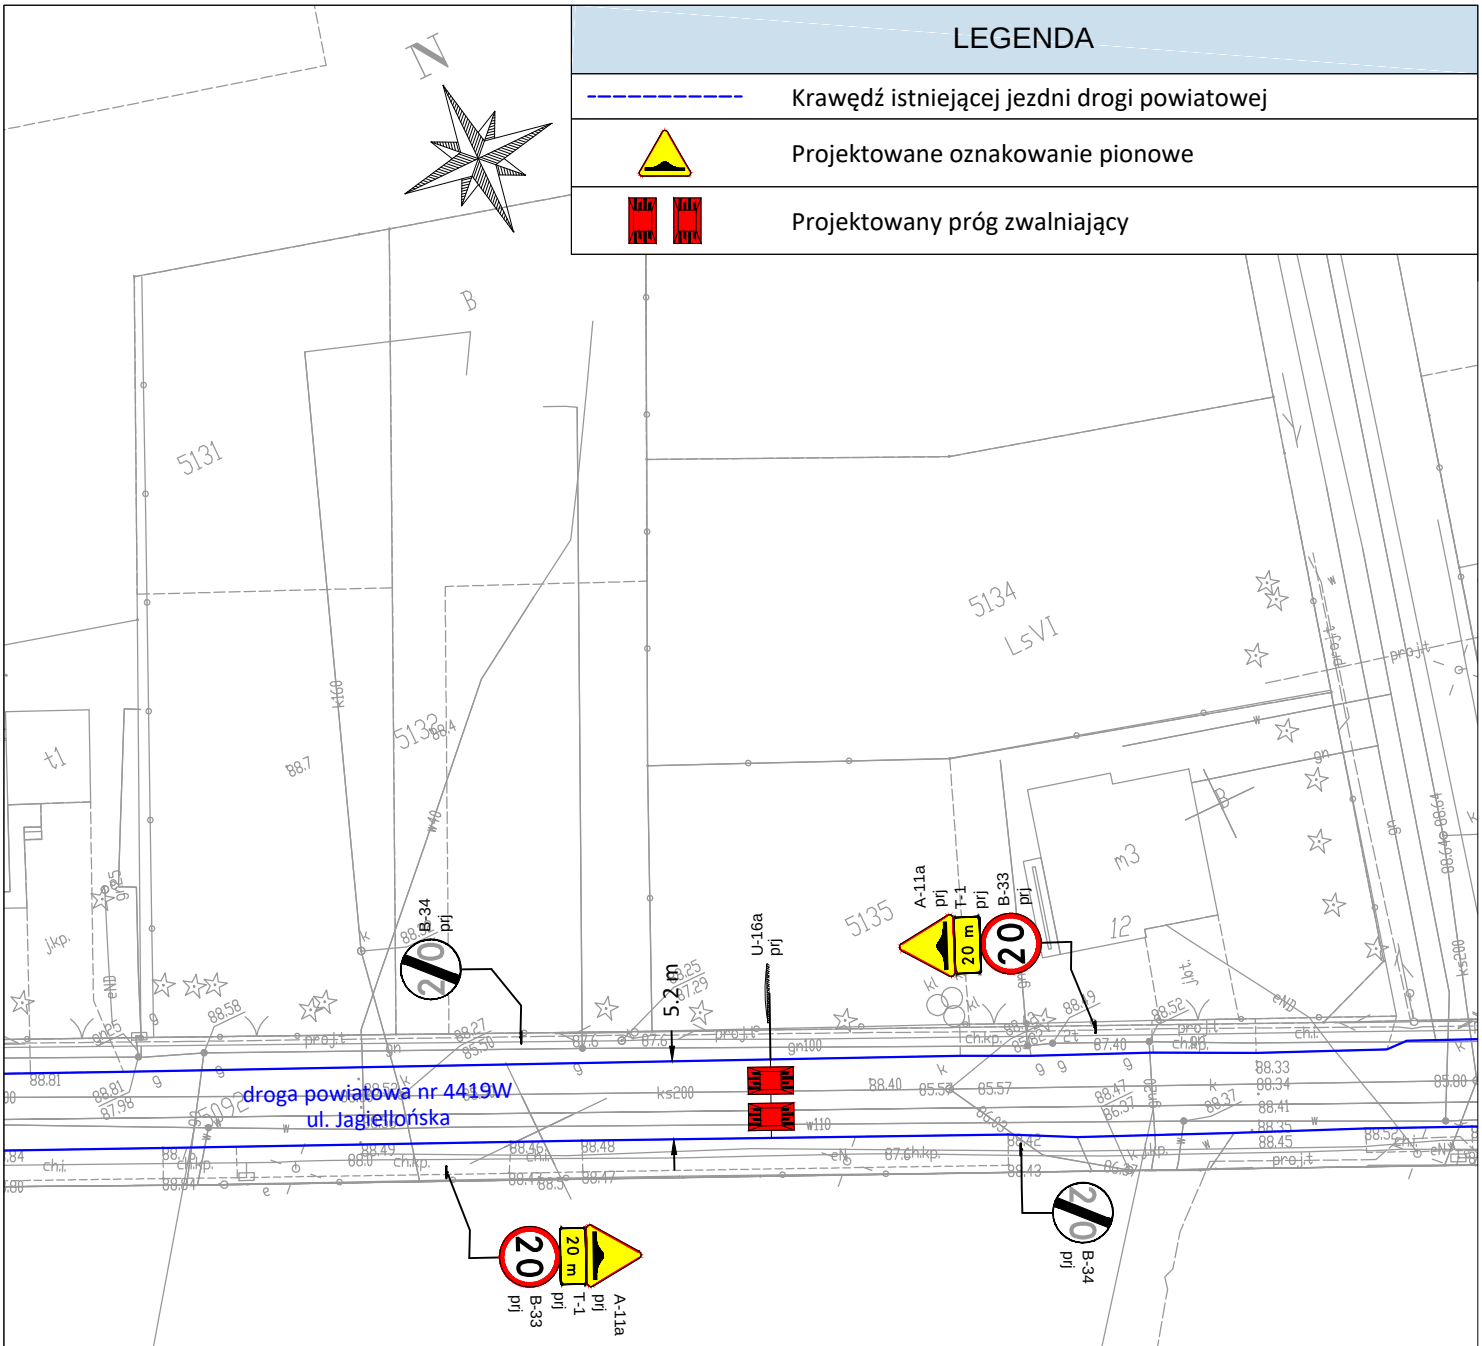

Nazwa obiektu budowlanego:

Zmiana stałej organizacji ruchu na drodze powiatowej nr 4419W dla zadania pn.: "Wykonanie progów zwalniających typu wyspowego na DP nr 4419W w m. Wyszków - ul. Jagiellońska"

Tytuł rysunku: *Plan sytuacyjny lokalizacji oznakowania*	Nr rys.: 2.0	Skala rys.: 1:500	Faza: ZSOR
	Branża: drogowa		
Inwestor: *Zarząd Powiatu Wyszkowskiego*, *Aleja Róż 2, 07-200 Wyszków*	Data opracowania: 7.11.2022 r.		
Jedn. proj: *ROSBUD Sp. z o. o.*, *ul. Stanisława Moniuszki 3, 07-202 Wyszków*	ROSBUD Sp. z o.o.		
Opracowała: Weronika Chorchos	Podpis:		