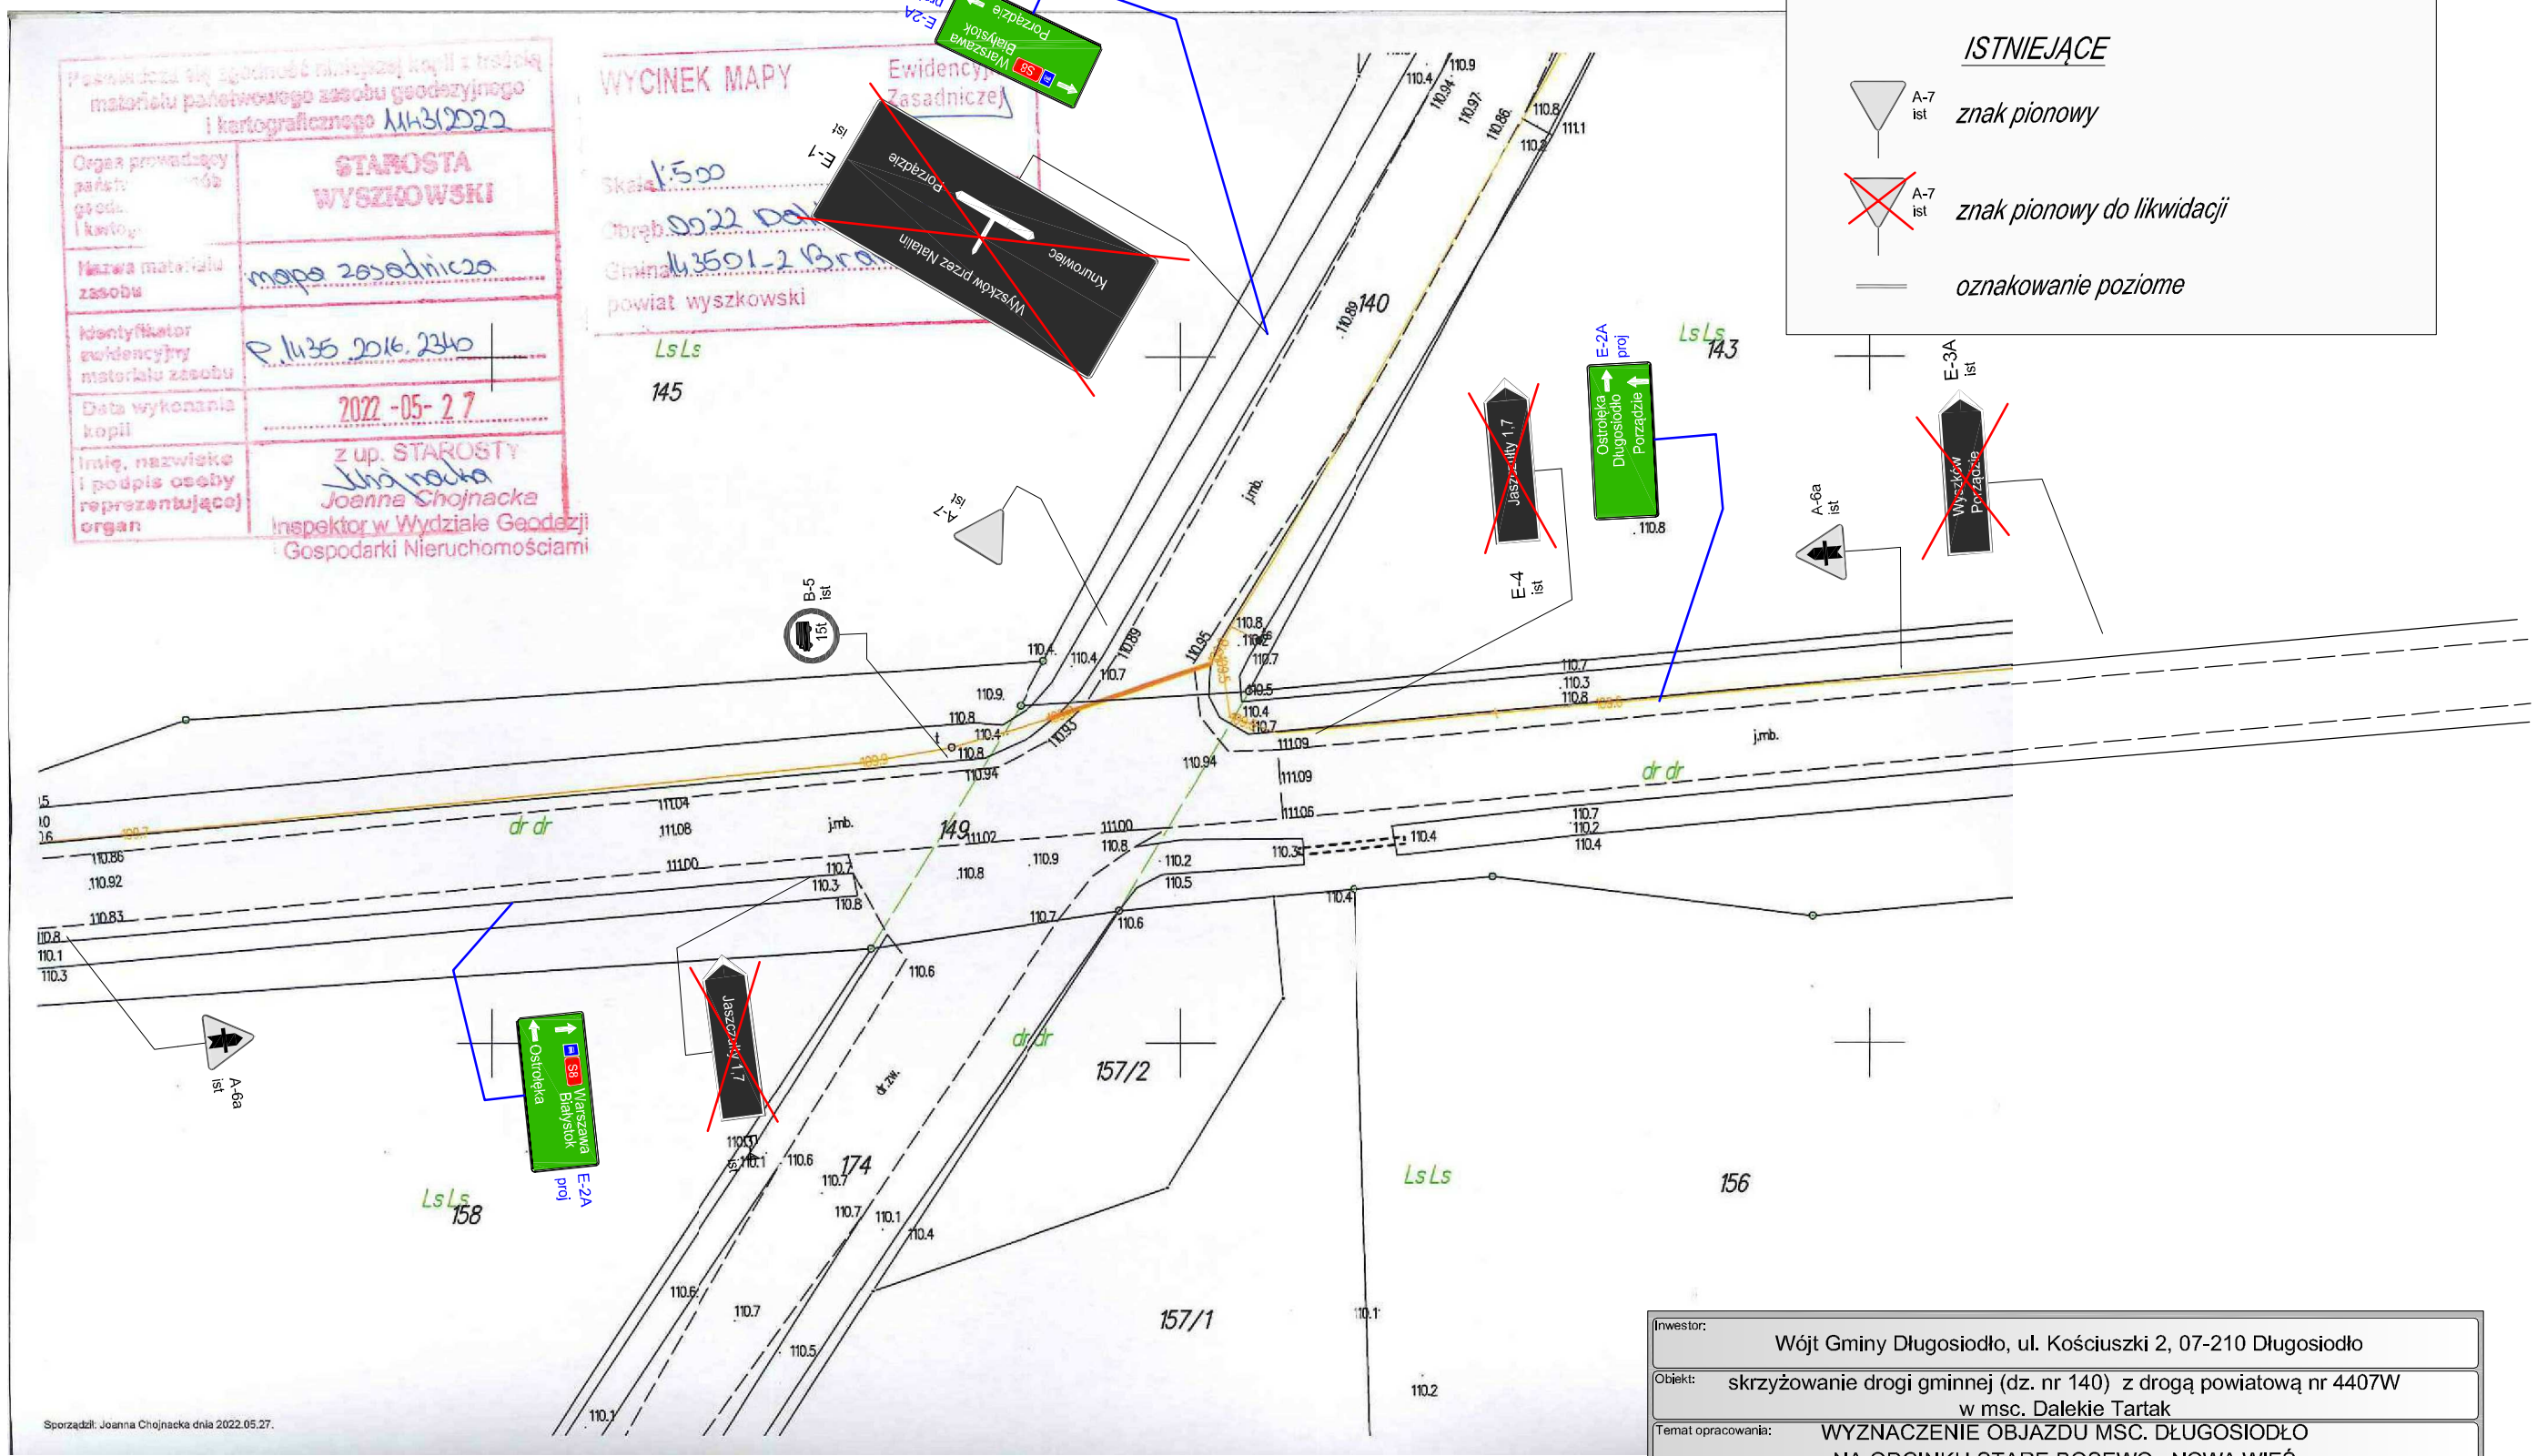

Legenda:

PROJEKTOWANE:

Warszawa Białystok — E-2B proj — *znak pionowy*

ISTNIEJĄCE

A-7 ist — *znak pionowy*

A-7 ist — *znak pionowy do likwidacji*

oznakowanie poziome

Inwestor:	Wójt Gminy Długosiodło, ul. Kościuszki 2, 07-210 Długosiodło
Obiekt:	skrzyżowanie drogi gminnej (dz. nr 140) z drogą powiatową nr 4407W w msc. Dalekie Tartak
Temat opracowania:	WYZNACZENIE OBJAZDU MSC. DŁUGOSIODŁO NA ODCINKU STARE BOSEWO - NOWA WIEŚ
Nazwa rysunku:	PLAN SYTUACYJNY OZNAKOWANIA - ZAMIENNY
Projektant:	Marek Piaściński
Nr rysunku:	6
Data:	26.07.2022 r.
Stadium:	Projekt organizacji ruchu
Branża:	Inżynieria ruchu
Skala:	1:500