Legenda:

PROJEKTOWANE:

Warszawa Białystok — E-2B proj — *znak pionowy*

ISTNIEJĄCE

A-7 ist — *znak pionowy*

A-7 ist — *znak pionowy do likwidacji*

oznakowanie poziome

SZCZEGÓŁ "A"

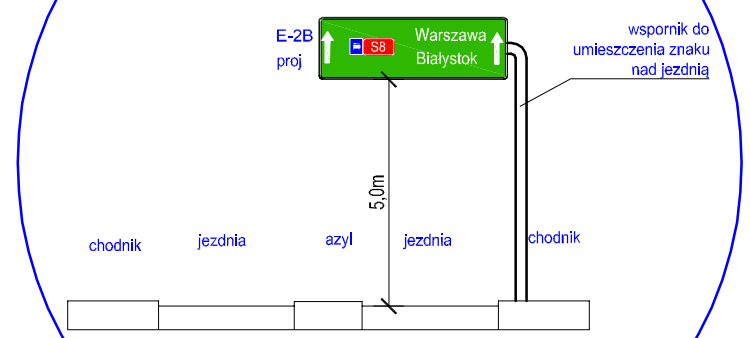

Inwestor: Wójt Gminy Długosiodło, ul. Kościuszki 2, 07-210 Długosiodło			
Obiekt: skrzyżowanie drogi powiatowej nr 2648W z drogą gminną nr 440206W w msc. Stare Bosewo			
Temat opracowania: WYZNACZENIE OBJAZDU MSC. DŁUGOSIODŁO NA ODCINKU STARE BOSEWO - NOWA WIEŚ			
Nazwa rysunku: PLAN SYTUACYJNY OZNAKOWANIA - ZAMIENNY			
Projektant: Marek Piaściński			Nr rysunku: 2
Data: 26.07.2022 r.	Stadium: Projekt organizacji ruchu	Branża: Inżynieria ruchu	Skala: 1:500