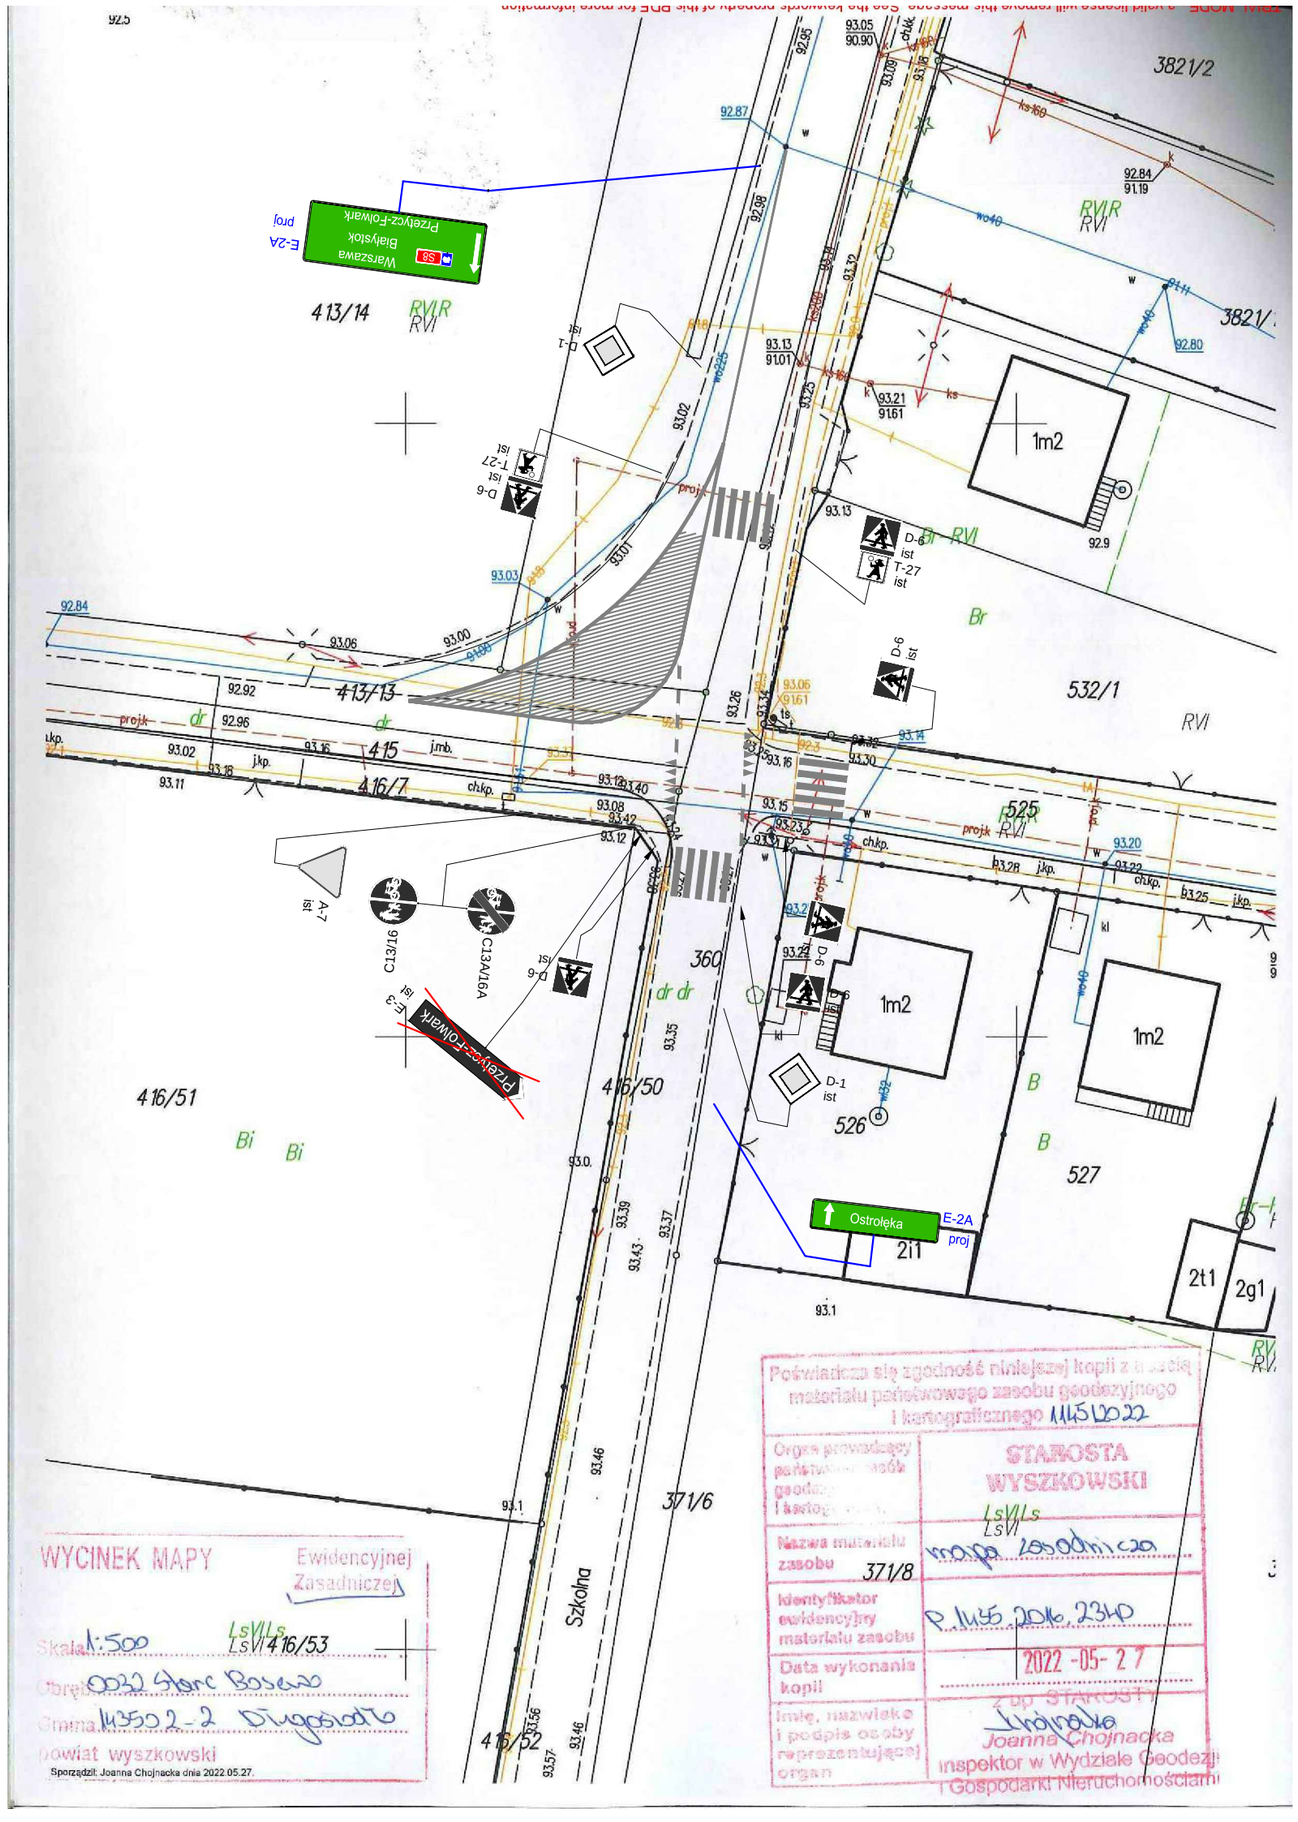


# Legenda:

## PROJEKTOWANE:

Warszawa Białystok S8 E-2B proj — *znak pionowy*

## ISTNIEJĄCE

A-7 ist — *znak pionowy*

A-7 ist — *znak pionowy do likwidacji*

*oznakowanie poziome*

| | |
|---|---|
| Inwestor: | Wójt Gminy Długosiodło, ul. Kościuszki 2, 07-210 Długosiodło |
| Obiekt: | skrzyżowanie ul. Szkolnej i ul. Rozwojowej w msc. Stare Bosewo |
| Temat opracowania: | WYZNACZENIE OBJAZDU MSC. DŁUGOSIODŁO NA ODCINKU STARE BOSEWO - NOWA WIEŚ |
| Nazwa rysunku: | PLAN SYTUACYJNY OZNAKOWANIA |
| Projektant: Marek Piaściński | Nr rysunku: 3 |
| Data: 24.06.2022 r. / Stadium: Projekt organizacji ruchu / Branża: Inżynieria ruchu | Skala: 1:500 |