

**WYCINEK MAPY** Ewidencyjnej Zasadniczej

Skala 1:500

Obręb 0308 Nowa Wieś

Gmina 143501.2 Grodziszewo

powiat wyszkowski

Potwierdza się zgodność niniejszej kopii z materiałem państwowego zasobu geodezyjnego i kartograficznego 1442120 22

Organ prowadzący państwowy zasób geodezyjny i kartograficzny	STAROSTA WYSZKOWSKI
Nazwa materiału zasobu	mapa zasadnicza
Identyfikator ewidencyjny materiału zasobu	P. 1445 20 16 2340
Data wykonania kopii	2022-05-27
Inicjał, nazwisko i podpis osoby reprezentującej organ	z up. STAROSTY Joanna Chojnacka Inspektor w Wydziale Geodezji i Gospodarki Nieruchomościami

Sporządził: Joanna Chojnacka dnia 2022.05.27.

### Legenda:

**PROJEKTOWANE:**


Warszawa Białystok E-2B znak pionowy  
proj

**ISTNIEJĄCE**

A-7 ist znak pionowy

A-7 ist znak pionowy do likwidacji

oznakowanie poziome

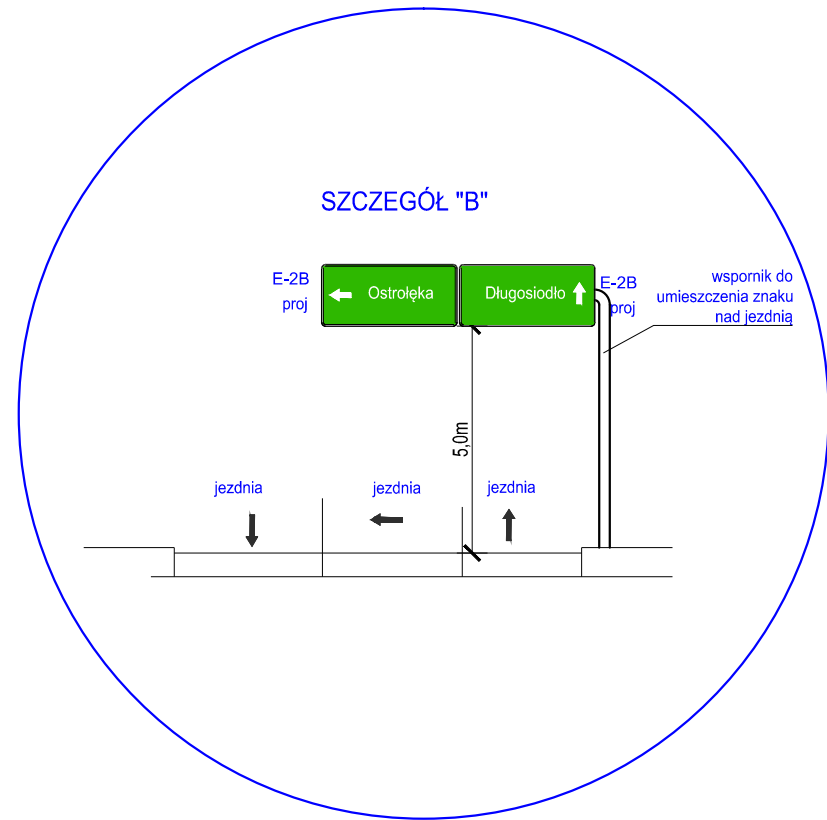

Inwestor: Wójt Gminy Długosiodło, ul. Kościuszki 2, 07-210 Długosiodło			
Obiekt: skrzyżowanie drogi powiatowej nr 4403W z drogą powiatową nr 4407W w msc. Nowa Wieś			
Temat opracowania: WYZNACZENIE OBJAZDU MŚC. DŁUGOSIODŁO NA ODCINKU STARE BOSEWO - NOWA WIEŚ			
Nazwa rysunku: PLAN SYTUACYJNY OZNAKOWANIA			
Projektant: Marek Piaściński	Nr rysunku: 7		
Data: 24.06.2022 r.	Stadium: Projekt organizacji ruchu	Branża: Inżynieria ruchu	Skala: 1:500