MAPA DO CELÓW PROJEKTOWYCH

Oznaczenie zgłoszenia pracy geodezyjnej	GG.6640.2548.2018	
Jednostka ewidencyjna	Identyfikator	143505_4
	Nazwa	Wyszków
Obręb ewidencyjny	Identyfikator	0001
	Nazwa	WYSZKÓW
Skala mapy		1 : 500
Nazwa układu współrzędnych	Prostokątnych płaskich	Układ 2000 s. 7
	Wysokości	Kronsztadt 86
Oznaczenie granic obszaru, który był przedmiotem aktualizacji		
Informacja o pochodzeniu gleby		mineralna
Nie wyklucza się istnienia w terenie urządzeń podziemnych które nie były zgłoszone do inwentaryzacji lub o których brak jest informacji w instytucjach publicznych.		
Mapa nie dotyczy art. 79 ust. 5 rozporządzenia MSWiA z dnia 9.11.2011r. (Dz U Nr 263 poz. 1572)		
W zakreślonym obszarze mapa jest aktualna na dzień 2018-10-12		

GEODETA UPRAWNIONY
zaśw. GGK nr 16165
mgr inż. Artur Borowy

USŁUGI GEODEZYJNE
Artur Borowy
07-300 Ostrów Maz. ul. Książęca 33
tel. 602 532 780
NIP 759-121-01-63 REGON 550000025

n

... zasobu geodezyjnego i kartograficznego, który został opracowany w wyniku prac geodezyjnych i kartograficznych, których rezultaty zostały przyjęte do państwowego zasobu geodezyjnego i kartograficznego

STAROSTA WYSZKOWSKI

Identyfikator ewidencyjny materiału zasobu - operatu technicznego: P.1435.2018.2388

Data wpisania operatu technicznego do ewidencji materiałów zasobu: 2018-10-22

Imię, nazwisko i podpis osoby reprezentującej organ

Rejon Energetyczny Wyszków
Wydział Majątku Sieciowego
Inspektor
Piotr Szurawski

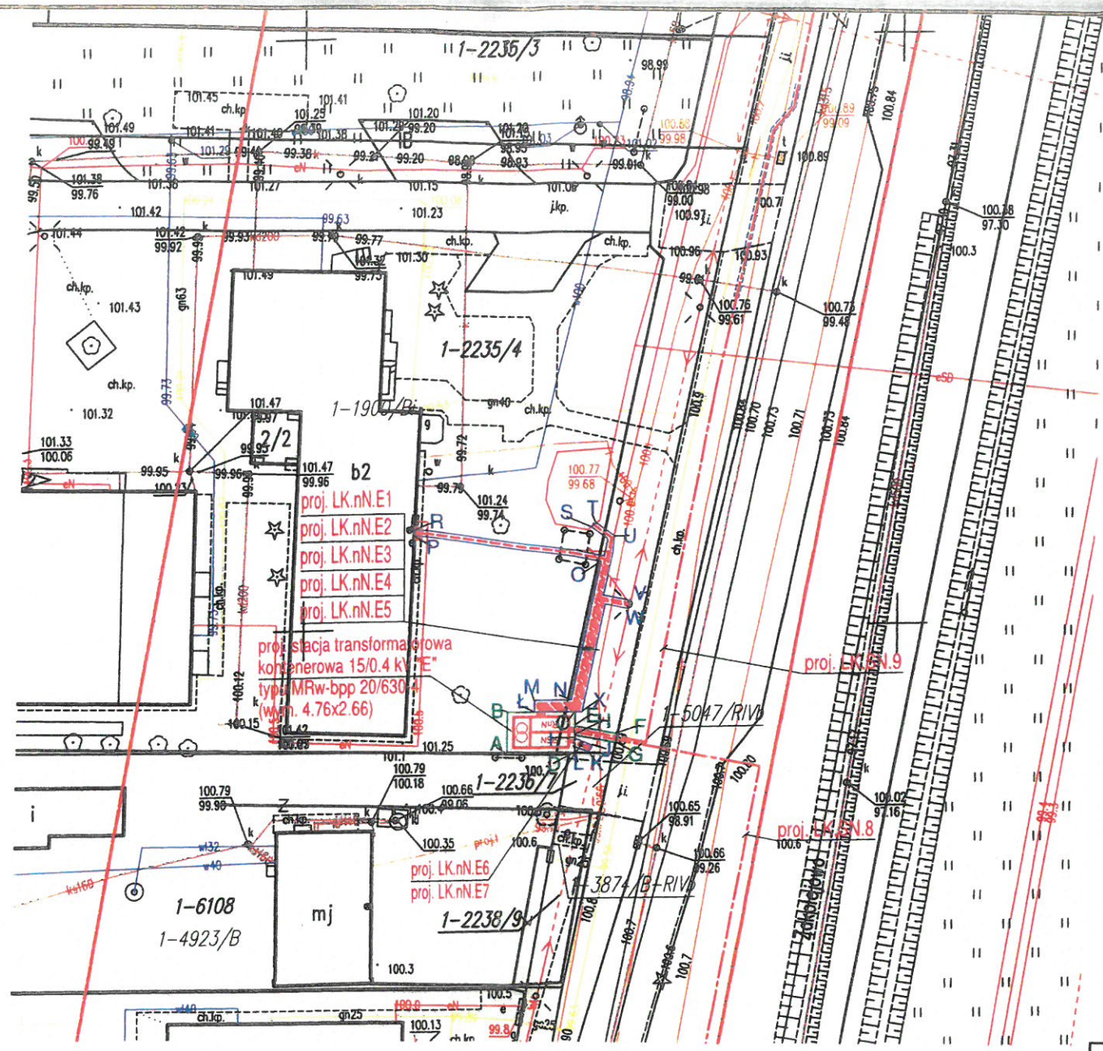

projektowana	Opis występującej infrastruktury
	energetyczna napowietrzna SN 15 kV
	energetyczna kablowa SN 15 kV z kanalizacją teletechniczną
	energetyczna napowietrzna nN 0.4 kV
	energetyczna kablowa nN 0.4 kV
	przepust kablowy z rur osłonowych Arot
	stacja transformatorowa słupowa 15/0.4 kV
RSN RnN	stacja transformatorowa wnętrzowa 15/0.4 kV
	energetyczne złącza kablowe SN 15 kV
	energetyczne złącza kablowe nN 0,4 kV

Określenie powierzchni terenu w celu ustanowienia służebności przesyłu w działce 2235/4
a) pod projektowaną stacją transformatorową 15/0.4 kV
wymiary stacji 4.76 x 2.66 m,
teren oznaczono literami ABCD i wynosi 21.08 m².
b) pod projektowanymi kablami SN 15 kV z kanalizacją teletechniczną
teren oznaczono literami EFGH
powierzchnia wynosi 2,16 m²
c) pod projektowanymi kablami nN 0.4 kV
teren oznaczono literami IJKL,ŁMNOPRSTUVWX
powierzchnia wynosi 22,38 m².
Łączna powierzchnia terenu objęta służebnością przesyłu na działce nr 2235/4 wynosi 45,62 m².

Załącznik do Uchwały Nr 262/845/2023
Zarządu Powiatu Wyszkowskiego
z dnia 12 kwietnia 2023r.

STAROSTA
Wojciech Kozon

szerokość pasa technologicznego pod 2 kable SN 15kV wraz z kanalizacją teletechniczną wynosi 0.6m
trasa o długości 3.6 mb <=> 3.6x0.6=2.16m²
szerokość pasa technologicznego pod 1 kabel nN 0,4kV wynosi 0.5m
trasa o długości 19 mb <=> 19x0.5=9.5m²
szerokość pasa technologicznego pod 2 kable nN 0,4kV wynosi 0.55m
trasa o długości 2 mb <=> 2x0.55=1.1m²
szerokość pasa technologicznego pod 3 kable nN 0,4kV wynosi 0.60m
trasa o długości 3.3 mb <=> 3.3x0.6=1.98m²
szerokość pasa technologicznego pod 5 kabli nN 0,4kV wynosi 0.7m
trasa o długości 14 mb <=> 14x0.7=9.8m²

Stadium	PROJEKT BUDOWLANY	
Nazwa opracowania	**Budowa elektroenergetycznych linii kablowych SN 15 kV stacji transformatorowych kontenerowych 15/0.4 kV, złączy kablowych rozdzielczych SN 15 kV, linii kablowych nN 0,4 kV w Wyszkowie od Przemysłowej przez Wspólną, Zakolejową, Okrzei do 3-go Maja.**	
Adres budowy	miasto: WYSZKÓW, gmina: Miasto Wyszków powiat: wyszkowski, województwo: mazowieckie	
Rysunek 4 –	PROJEKT ZAGOSPODAROWANIA TERENU skala 1:500	
INWESTOR:	**PGE Dystrybucja S.A. z siedzibą w Lublinie 20-340 Lublin, ul. Garbarska 21a, adres do korespondencji: PGE Dystrybucja S.A. Oddział Warszawa, RE Wyszków, 07-200 Wyszków, ul. Pułtuska 116**	
Pracownia:	P.H.U. MADO Andrzej Mróz, 08-330 Kosów Lacki, ul. Leśna 3	
Projektant	MACIEJ CZECH upr. bud. nr PDL/0074/POOE/09	
Współpraca	Andrzej Mróz, Marcin Mróz, Łukasz Mróz,	4
Data	27 styczeń 2020r.	umowa nr

Format A3