


MAPA DO CELÓW PROJEKTOWYCH 1 z 12		
Oznaczenie kancelaryjne zbiorszonej pracy geodezyjnej	GG.8640.2986.2022	
Nr roboty	558/10/2022	
Województwo	mazowieckie	
Powiat	wyszowski	
Jednostka ewidencyjna	identyfikator	143506_2
	nazwa	gm. Zabrodzie
Obręb ewidencyjny	identyfikator	143506_2.0019
	nazwa	Słopsk
Skala mapy	1:500	
Arkusz mapy	7.179.24.01.1.3; 7.179.24.01.3.1	
Nazwa układu współrzędnych	prostokątnych płaskich wysokościowych	
	układ „2000” strona 7 (21) PL-EVRF-2007-NH	
Oznaczenie granic obszaru, który był przedmiotem aktualizacji	granicę opracowania granicę działek niepełniące obowiązujących standardów powierzchnia opracowania	42,8891 ha
Data, tryb i nazwisko osoby, która opracowała mapę	08.11.2022 r., mgr inż. Paulina Osiełnik	
Wykonawca:	Kierownik prac geodezyjnych: Sławomir Kasprzyk upr. Nr 15990 16-010 Wasilków, ul. Sosnowa 34	
Nawigo Ewelina Kasprzyk 15-062 Białystok, ul. Warszawska 55/ok.1 NIP: 966-185-19-98, REGON: 366986517 nawigo.biurow@gmail.com, tel.: 790 877 717		Inteligentny i oszczędny sposób na pracę geodezyjną

W opracowywanym zakresie punkty osnowy III klasy: brak.  
 Nie wyklucza się możliwości istnienia w terenie urządzeń podziemnych, nie wyznaczonych na niniejszej mapie, które nie były zgłoszone do inwentaryzacji. Takie są stały odnotowane podczas wyrobku terenowego.  
 Granice zaznaczone kolorem czerwonym nie spełniają obowiązujących standardów, zatem są projektowane: alcei w odległości równej lub większej niż 2 m od granicy działki.

Załącznik do umowy o świadczenie usług geodezyjnych	
Identyfikator zbiorszonej pracy geodezyjnej	GG.8640.2986.2022
Organ władzy geodezyjnej, który otrzymał zgłoszenie	Sarceles Wyszowski
Wykonawca prac geodezyjnych	NAVIGEO Ewelina Kasprzyk Geodezja i Kartografia 15-062 Białystok ul. Warszawska 55/ok.1
Nr oraz data sporządzenia dokumentu zawierającego wyniki czynności geodezyjnej	GG.8640.2986.2022_1 z dnia 08.12.2022 r.
Inteligentny i oszczędny sposób na pracę geodezyjną	Geodezja i Kartografia Sławomir Kasprzyk upr. Nr 15990 16-010 Wasilków, ul. Sosnowa 34

Signed by /  
Podpisano przez:  
Sławomir Kasprzyk  
Date / Data:  
2022-12-07 09:06

# Załącznik graficzny skala 1:500

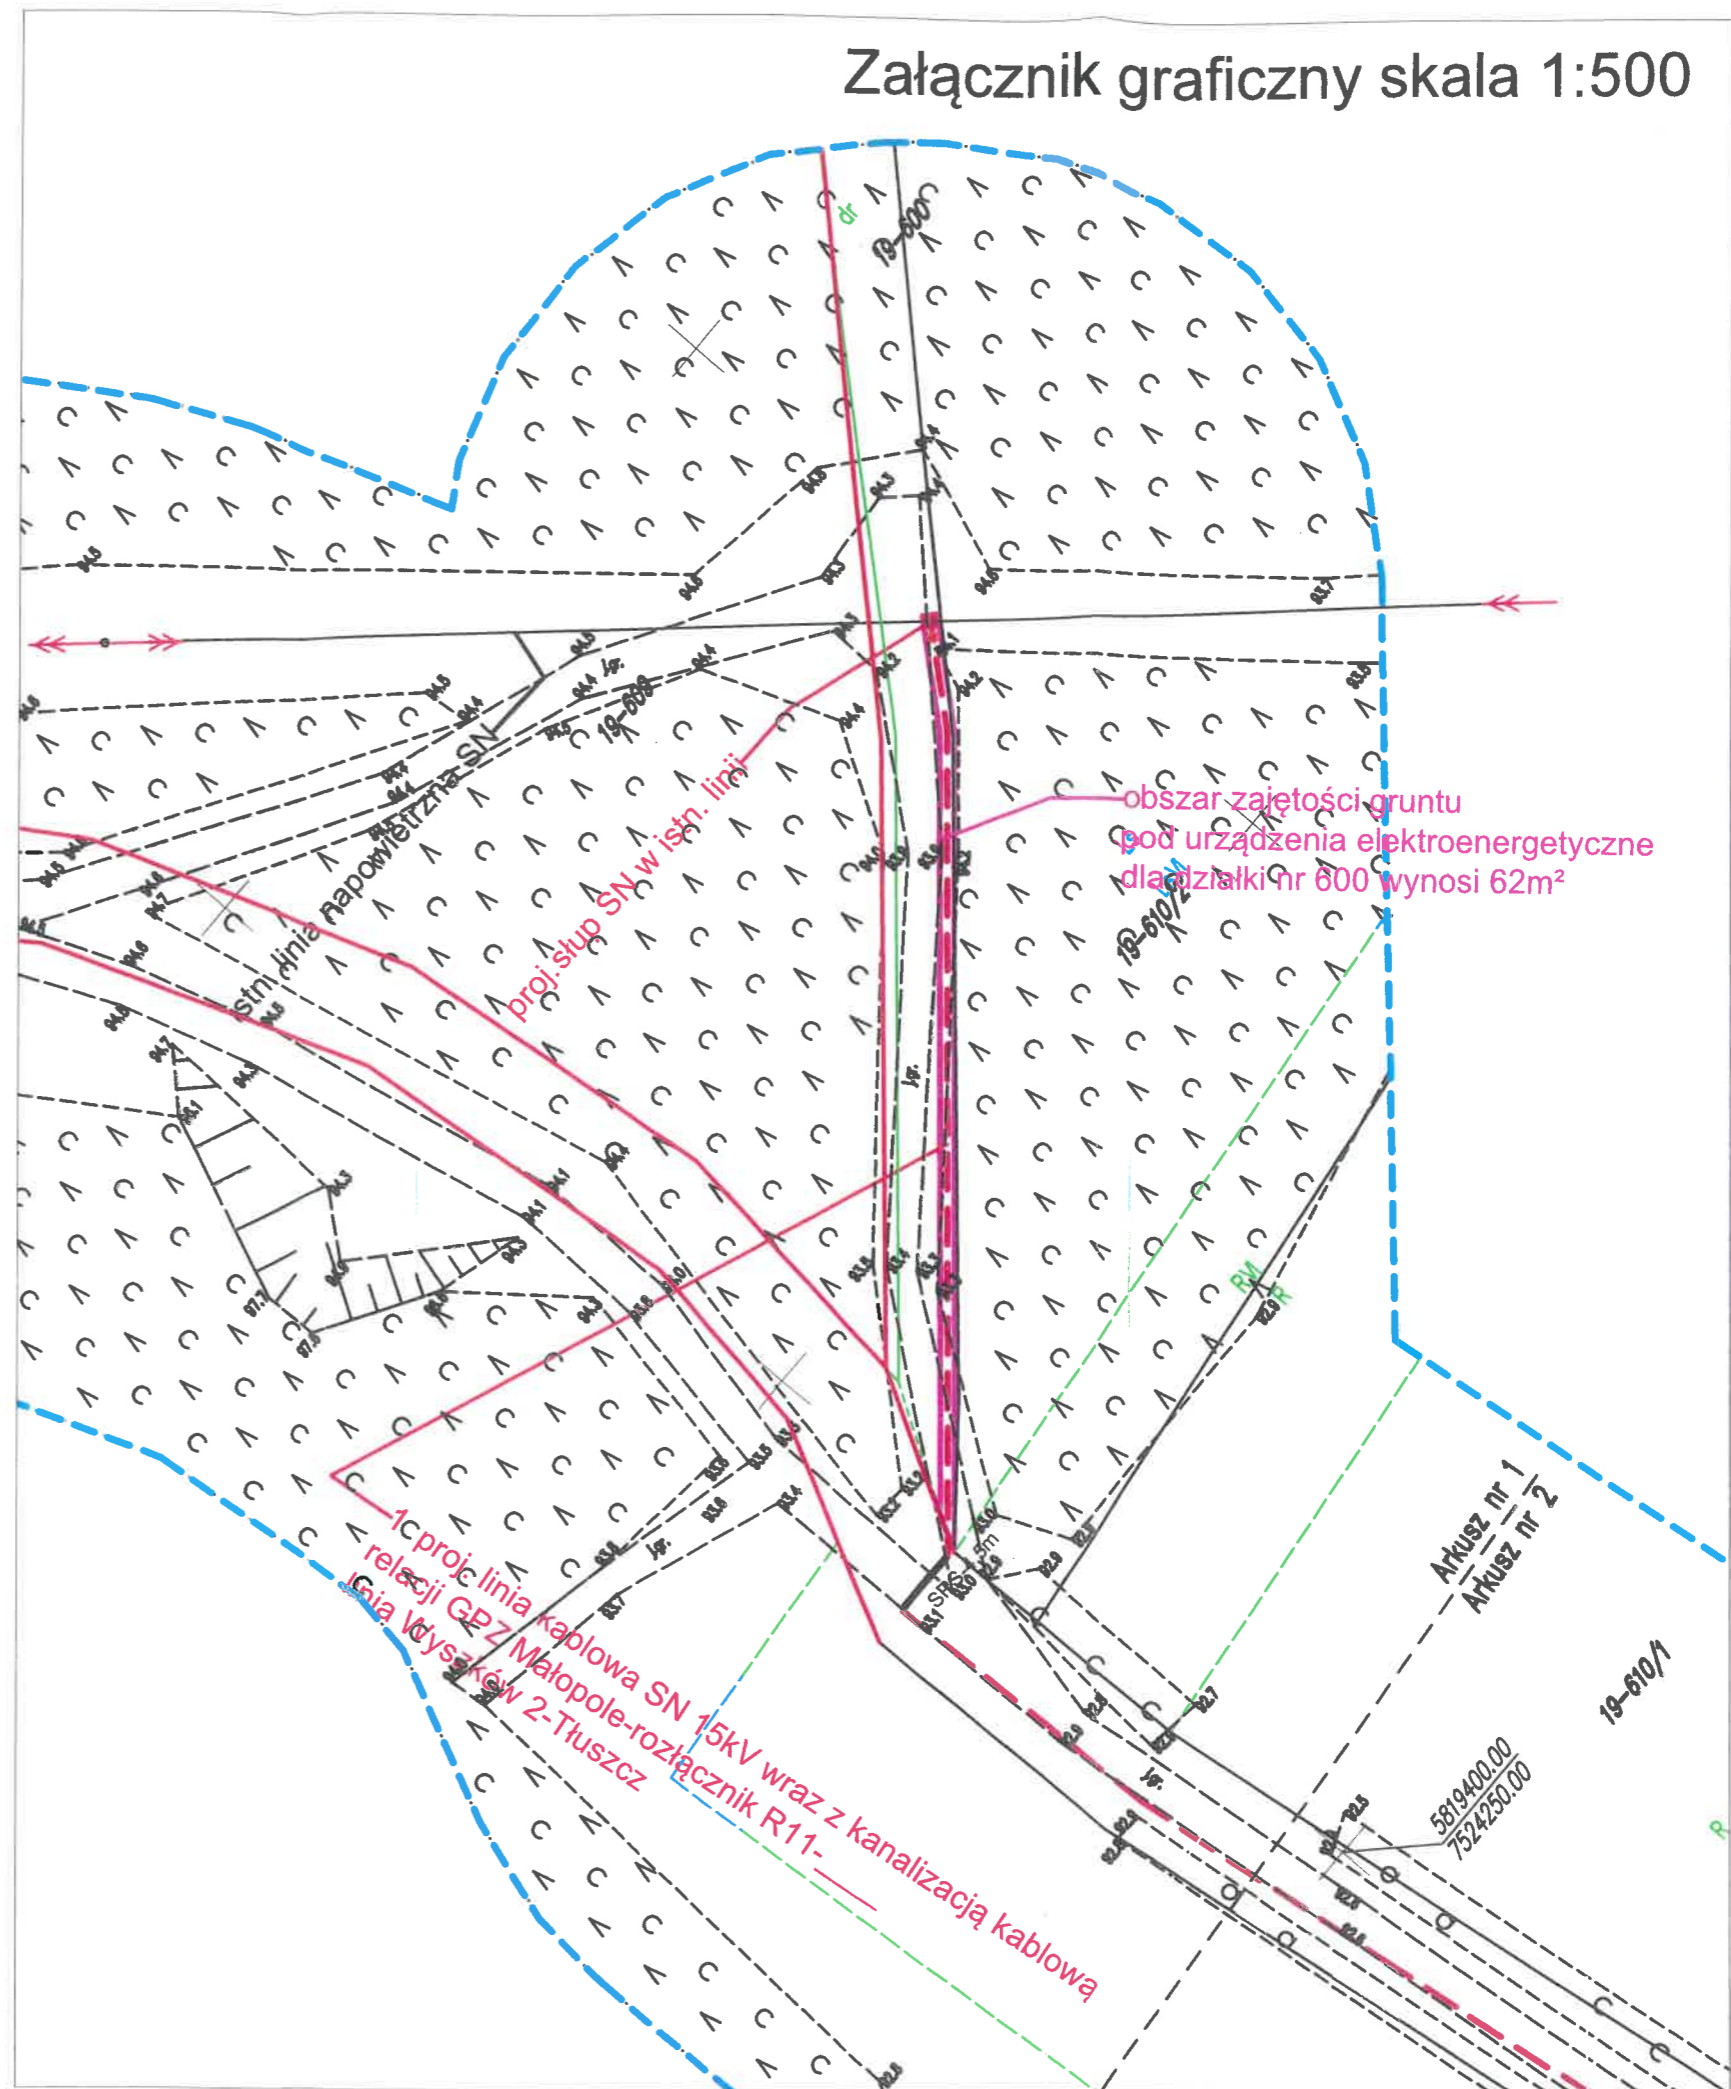

19-610/1  
 719400.00  
 24250.00  
 R RV  
 ZAŁĄCZNIK NR 2 DO DECYZJI 1/0/2024  
 z dn. 09.01.2024r.

z up. STAROSTY  
**Kinga Domalewska**  
 Naczelnik Wydziału Geodezji  
 i Gospodarki Nieruchomościami  
 -Geodeta Powiatowy

Za zgodność z mapą do celów projektowych

mgr inż. **Mariusz Kłokowski**  
 upr. do kier. i rob. budowl.  
 w spec. inst. w zakresie sieci,  
 inst. i urządz. elektr. i elektroenerg.  
 PDL0133/PWOE/14

Podpis jest prawdziwy  
 Dokument podpisany przez Mariusz  
 Kłokowski  
 Data: 2023.07.20 11:37:26 CEST