


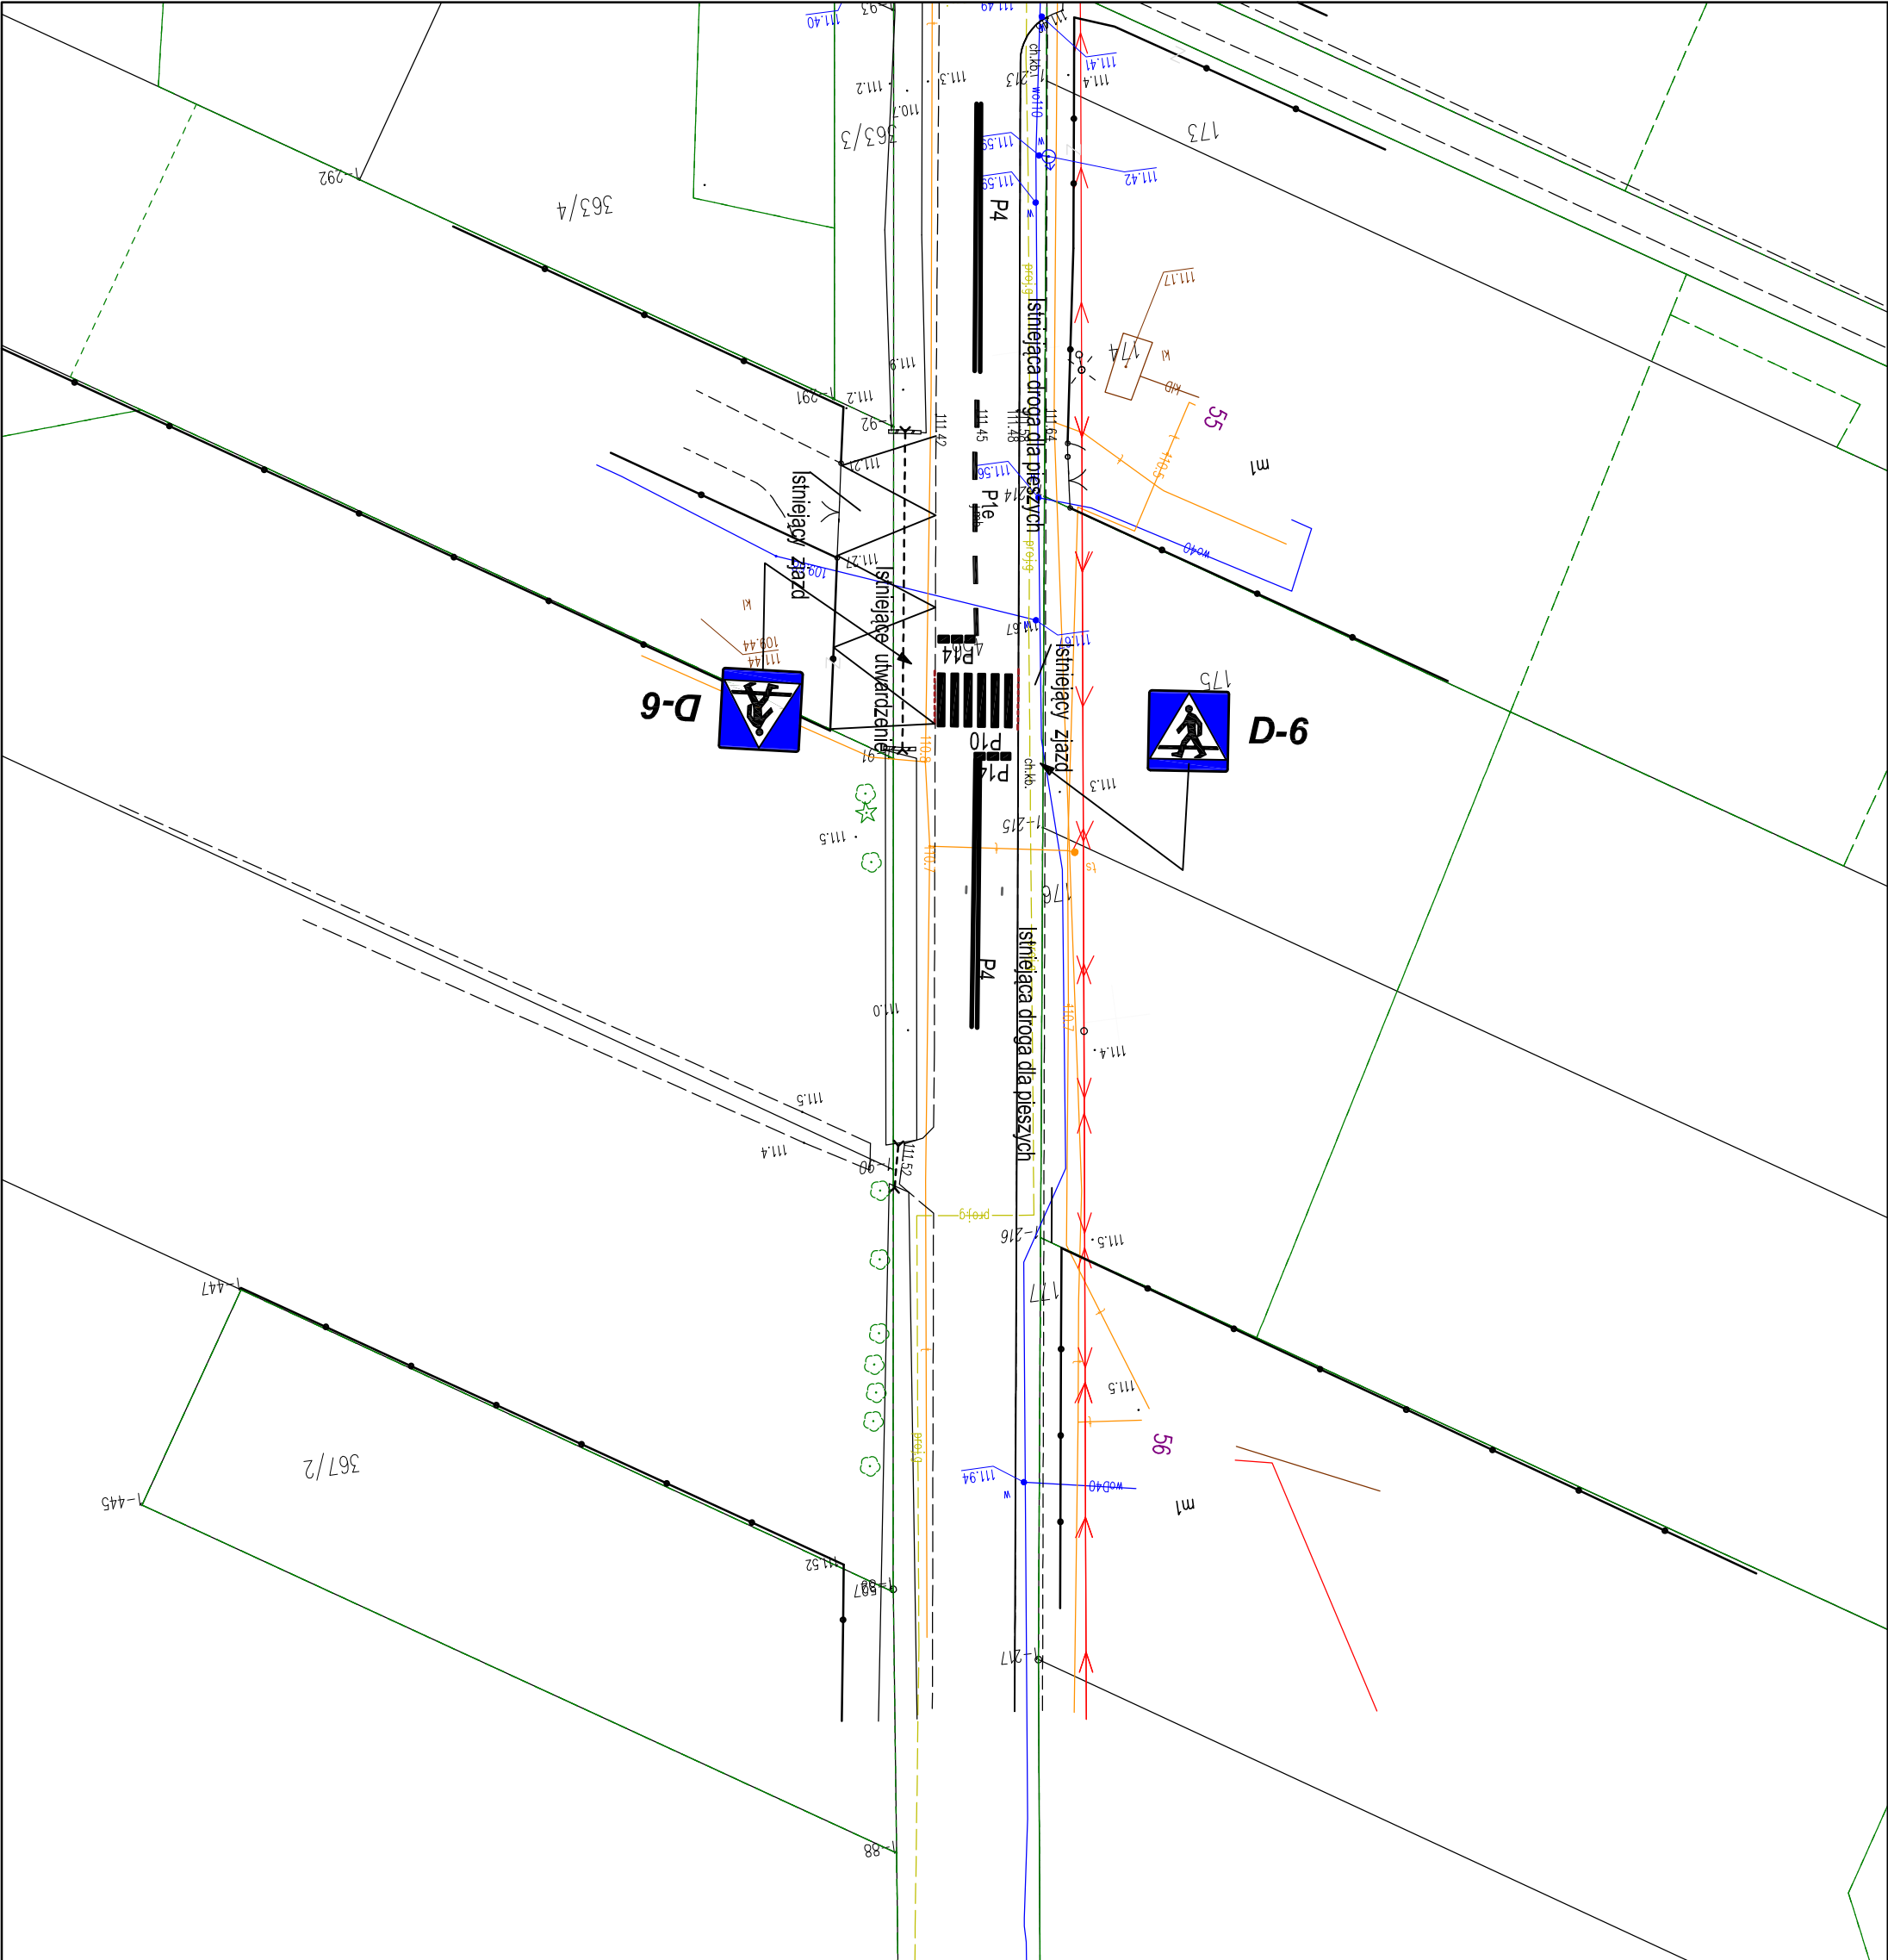

LEGENDA:

ZNAKI PROJEKTOWANE POZIOME	
	P10 - PRZEJŚCIE DLA PIESZYCH
	P14 - LINIA WARUNKOWEGO ZATRZYMANIA ZŁOŻONA Z PROSTOKĄTÓW
	P4 - LINIA PODWÓJNA CIĄGŁA
	P1e - LINIA PRZERYWANA PROWADZĄCA
ZNAKI PROJEKTOWANE PIONOWE	
	D-6 - PRZEJŚCIE DLA PIESZYCH

ZAKŁAD USŁUG INWESTYCYJNYCH	
mgr inż. Marek Wiesiołek	
ul. Pręta 14/3 07-200 Wyszów	
500 558 519	
marek.wiesiolek@op.pl	
Nazwa zadania:	PROJEKT PRZEJŚCIA DLA PIESZYCH NA DRODZE POWIATOWEJ NR 4403W W MSC. BIAŁEBŁOTO KOBYLA
Tytuł Rysunku:	STAŁA ORGANIZACJA RUCHU
Inwestor:	ZARZĄD POWIATU WYSZKOWSKIEGO, ALEJA RÓŻ 2
Adres:	BIALÉ BŁOTO KOBYLA
Bransza:	DROGOWA
Projektował:	mgr inż. Marek Wiesiołek upr. nr 1777/94/Os