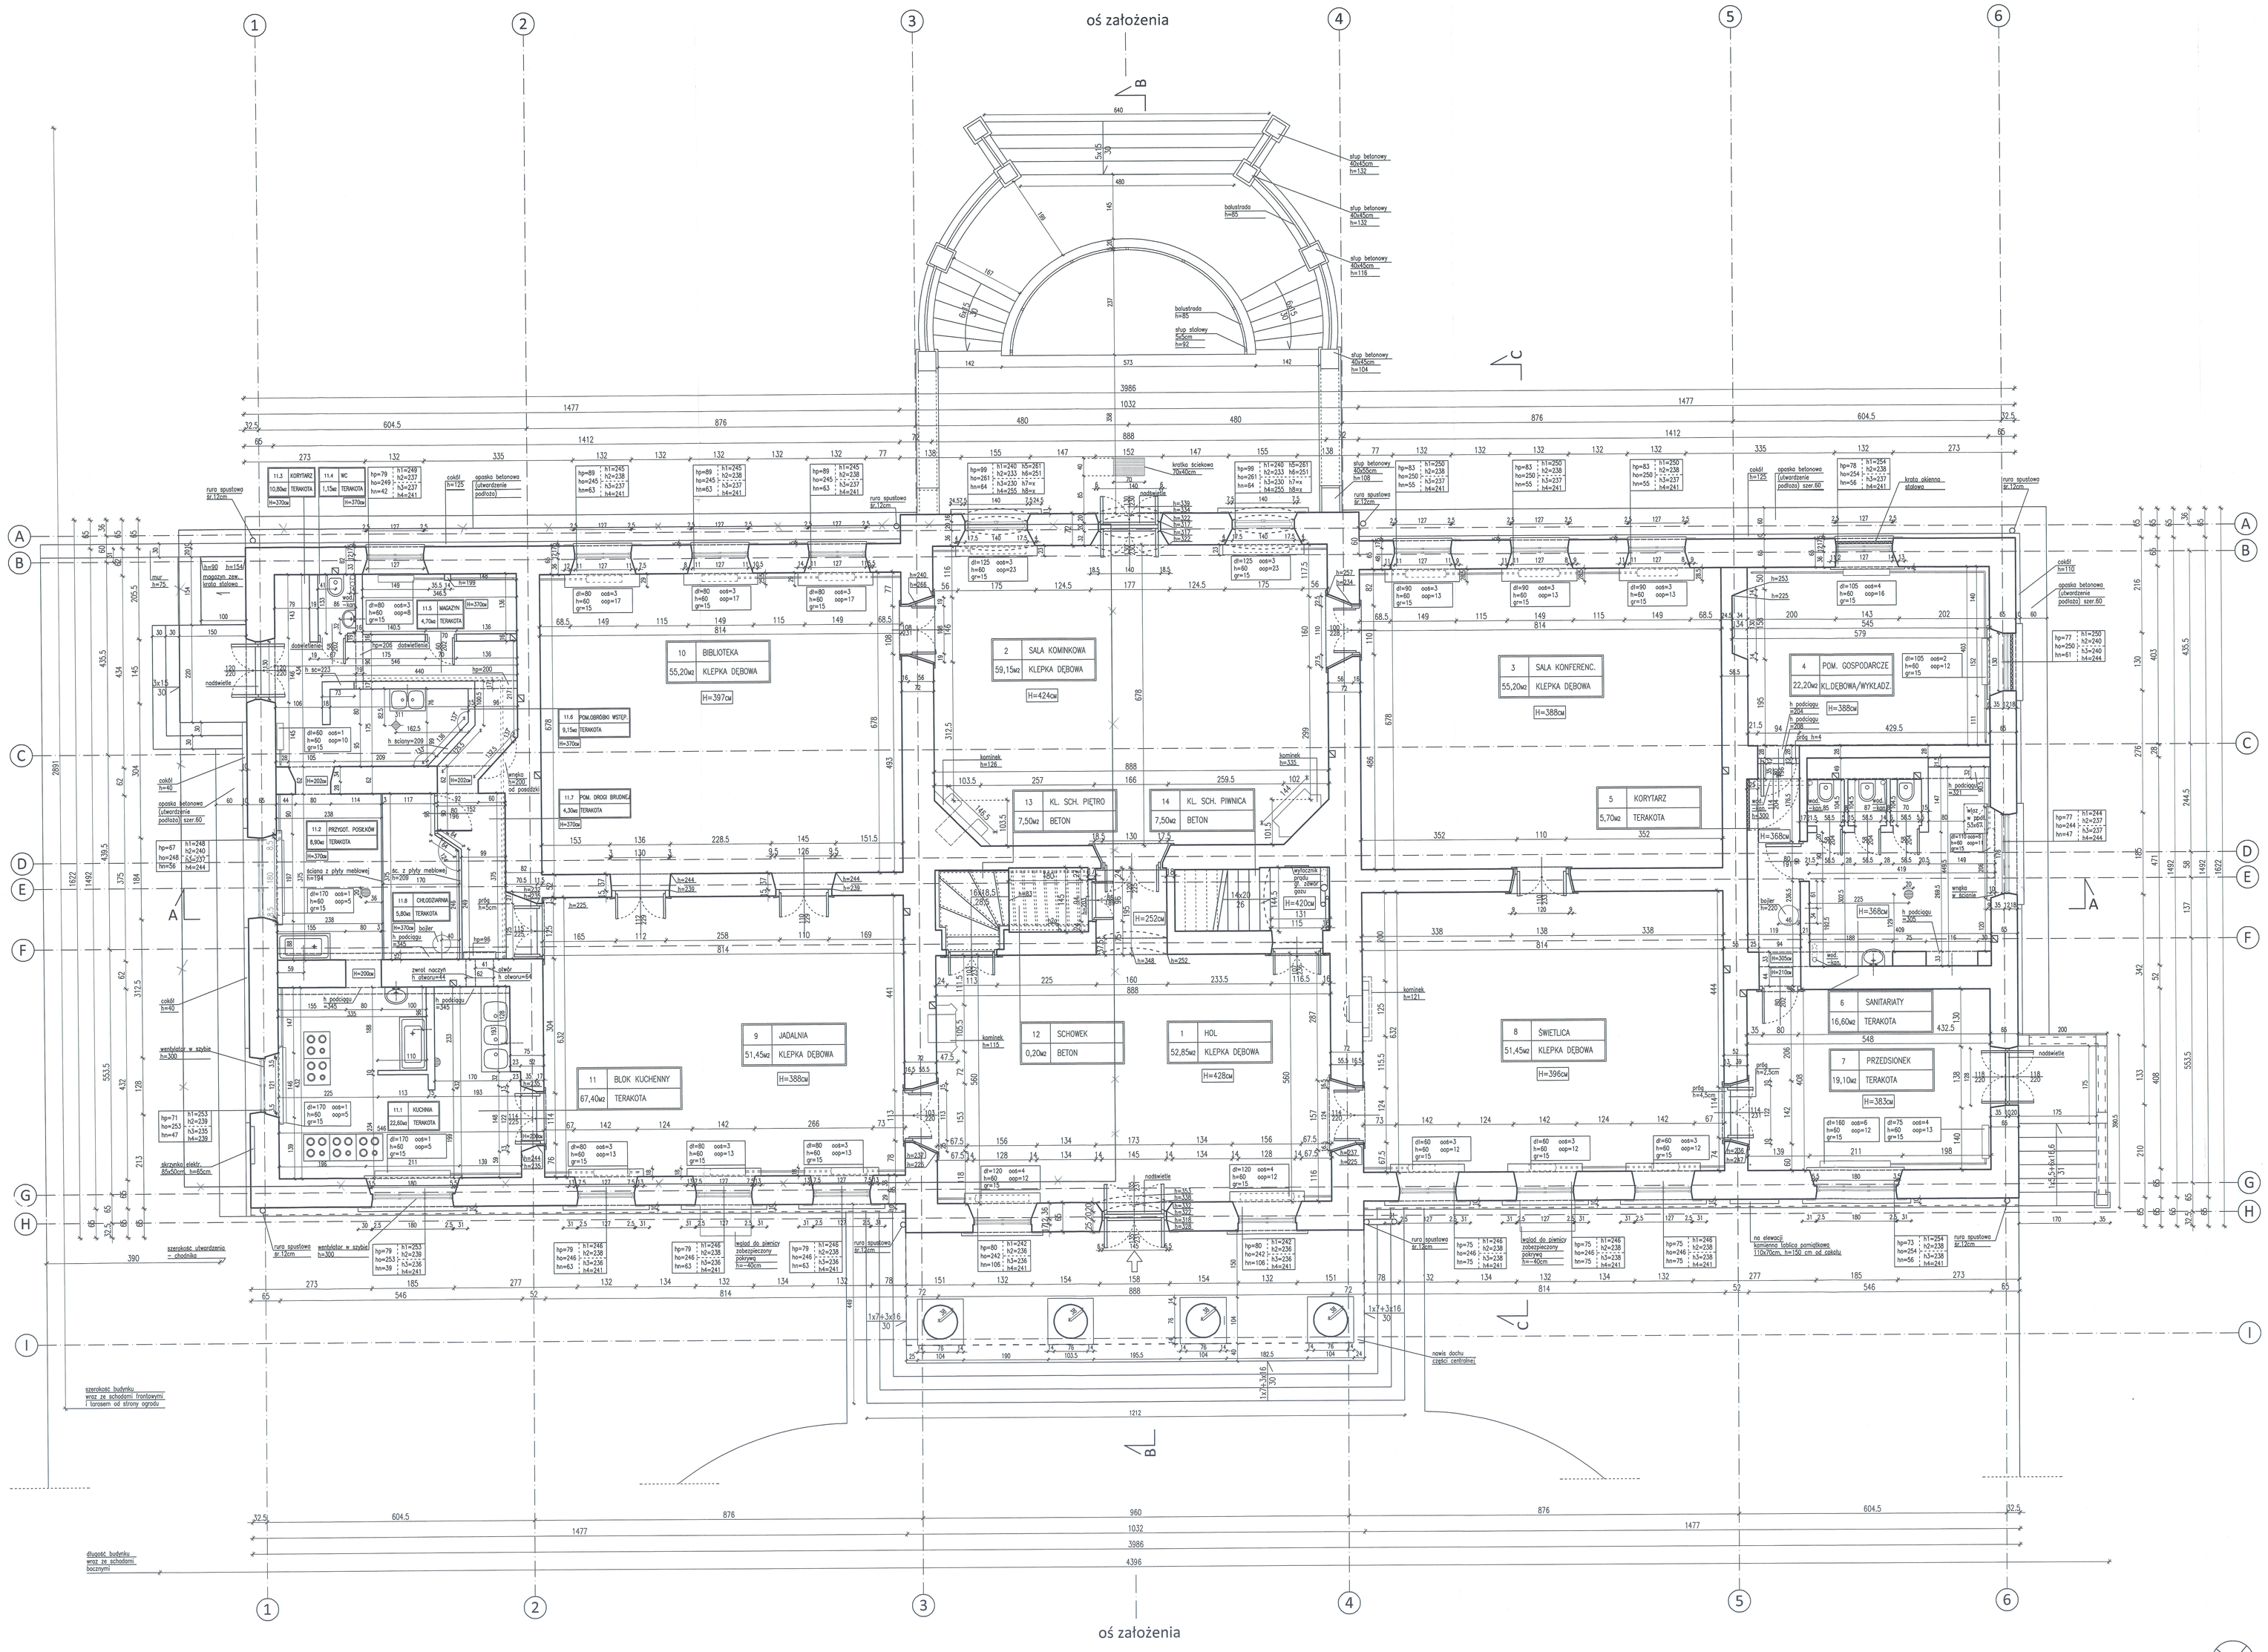

ZESTAWIENIE POMIESZCZEŃ

NR POMIESZCZENIA	NAZWA POMIESZCZENIA	POWIERZCHNIA
1	HOL	52,85 m2
2	SALA KOMINKOWA	59,15 m2
3	SALA KONFERENC.	55,20 m2
4	POM. GOSPODARCZE	22,20 m2
5	KORYTARZ	5,70 m2
6	SANITARIATY	16,60 m2
7	PRZEDSIONEK	19,10 m2
8	ŚWIETLICA	51,45 m2
9	JADALNIA	51,45 m2
10	BIBLIOTEKA	52,20 m2
11	BLOK KUCHENNY	67,40 m2
11.1	KUCHNIA	22,60 m2
11.2	PRZYGOT. POSIŁKÓW	8,90 m2
11.3	KORYTARZ	10,80 m2
11.4	WC	1,15 m2
11.5	MAGAZYN	4,70 m2
11.6	POM. OBRÓBKI WST.	9,15 m2
11.7	POM. DROGI BRUDN.	4,30 m2
11.8	CHŁODZIARNIA	5,80 m2
12	SCHOWEK	0,20 m2
13	KL. SCH. PIĘTRO	7,50 m2
14	KL. SCHOD. PIWNICA	7,50 m2
RAZEM		468,50 m²

OZNACZENIA:

PRZYKŁAD/SYMBOL:

OPIS:

hp – wysokość parapetu wewnętrznego
ho – wysokość otworu okiennego
ho=h1
hn – wysokość nadproża
hp+ho+hn=H
h1,h2,h3,h4 – wysokość otworu okiennego mierzona w punkcie 1,2,3,4
h5,h6,h7,h8 – wysokość otworu okiennego mierzona w najwyższym punkcie łuku
grzejniki:
dl – długość
h – wysokość
gr – grubość
oos – odległość od ściany
oop – odległość (wys.) od posadzki
H – wysokość pomieszczenia
– kratki ściekowe w posadzce
– kratki wentylacyjne
– krata stalowa
– ozdobna rama drewniana szerokość stała = 13cm
– główne wejście do budynku
– elementy wyposażenia stałego budynku; zwymiarowane do osi instalacji wodnej (źródła)
– ogrzewanie – rury z h2o; h rury – usytuowane pod sufitem pomieszczenia (jeśli nie wskazano inaczej)

INWESTYCJA	BUDYNEK PAŁACU wchodzący w skład ZESPOŁU PAŁACOWO - PARKOWEGO W DĘBINKACH
INWESTOR	PLACÓWKA OPIEKUŃCZO - WYCHOWAWCZA W DĘBINKACH UL. PAŁACOWA 7, 07-230 ZABRODZIE
ETAP OPRACOWANIA	INWENTARYZACJA
BRANŻA	ARCHITEKTURA
OPRACOWANIE	arch. Anna Cudny
PODPIS	Cudny
TREŚĆ RYSUNKU	RZUT PARTERU
SKALA	1:50
DATA OPRACOWANIA	05.08.2013
BRANŻA	A
NR RYSUNKU	3