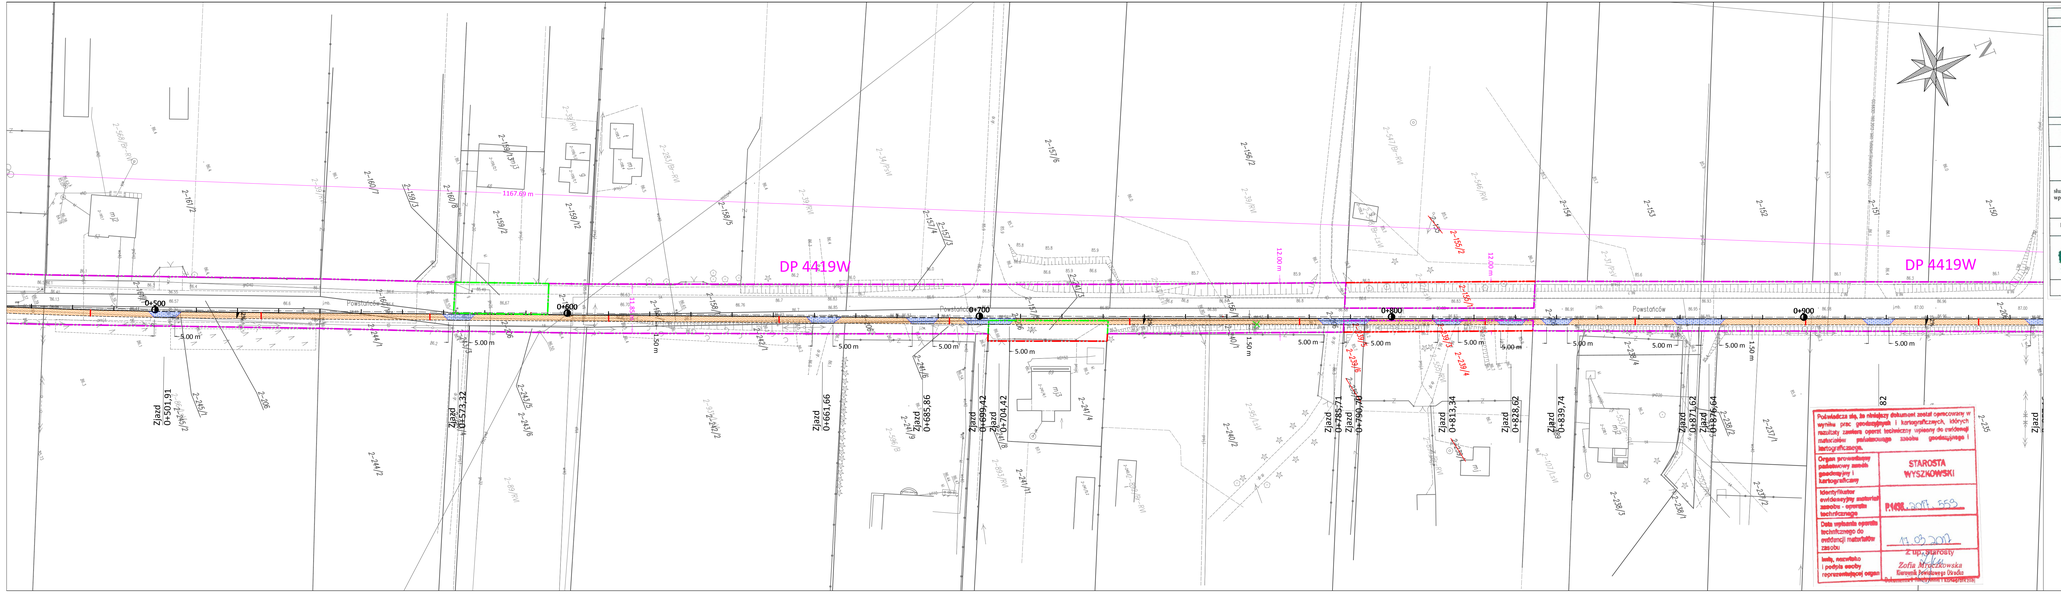
DP 4419W
DP 4419W
Powstańców
Powstańców
Powstańców
0+500
0+600
0+700
0+800
0+900
1167.69 m
12.00 m
12.00 m
5.00 m
1.50 m
Zjazd 0+501.91
Zjazd 0+573.32
Zjazd 0+661.66
Zjazd 0+685.86
Zjazd 0+699.42
Zjazd 0+704.42
Zjazd 0+790.70
Zjazd 0+813.34
Zjazd 0+828.62
Zjazd 0+839.74
Zjazd 0+871.62
Zjazd 0+876.64
Zjazd
Droszkowo
Droszkowo
Droszkowo