


rzut parteru

A

B

C

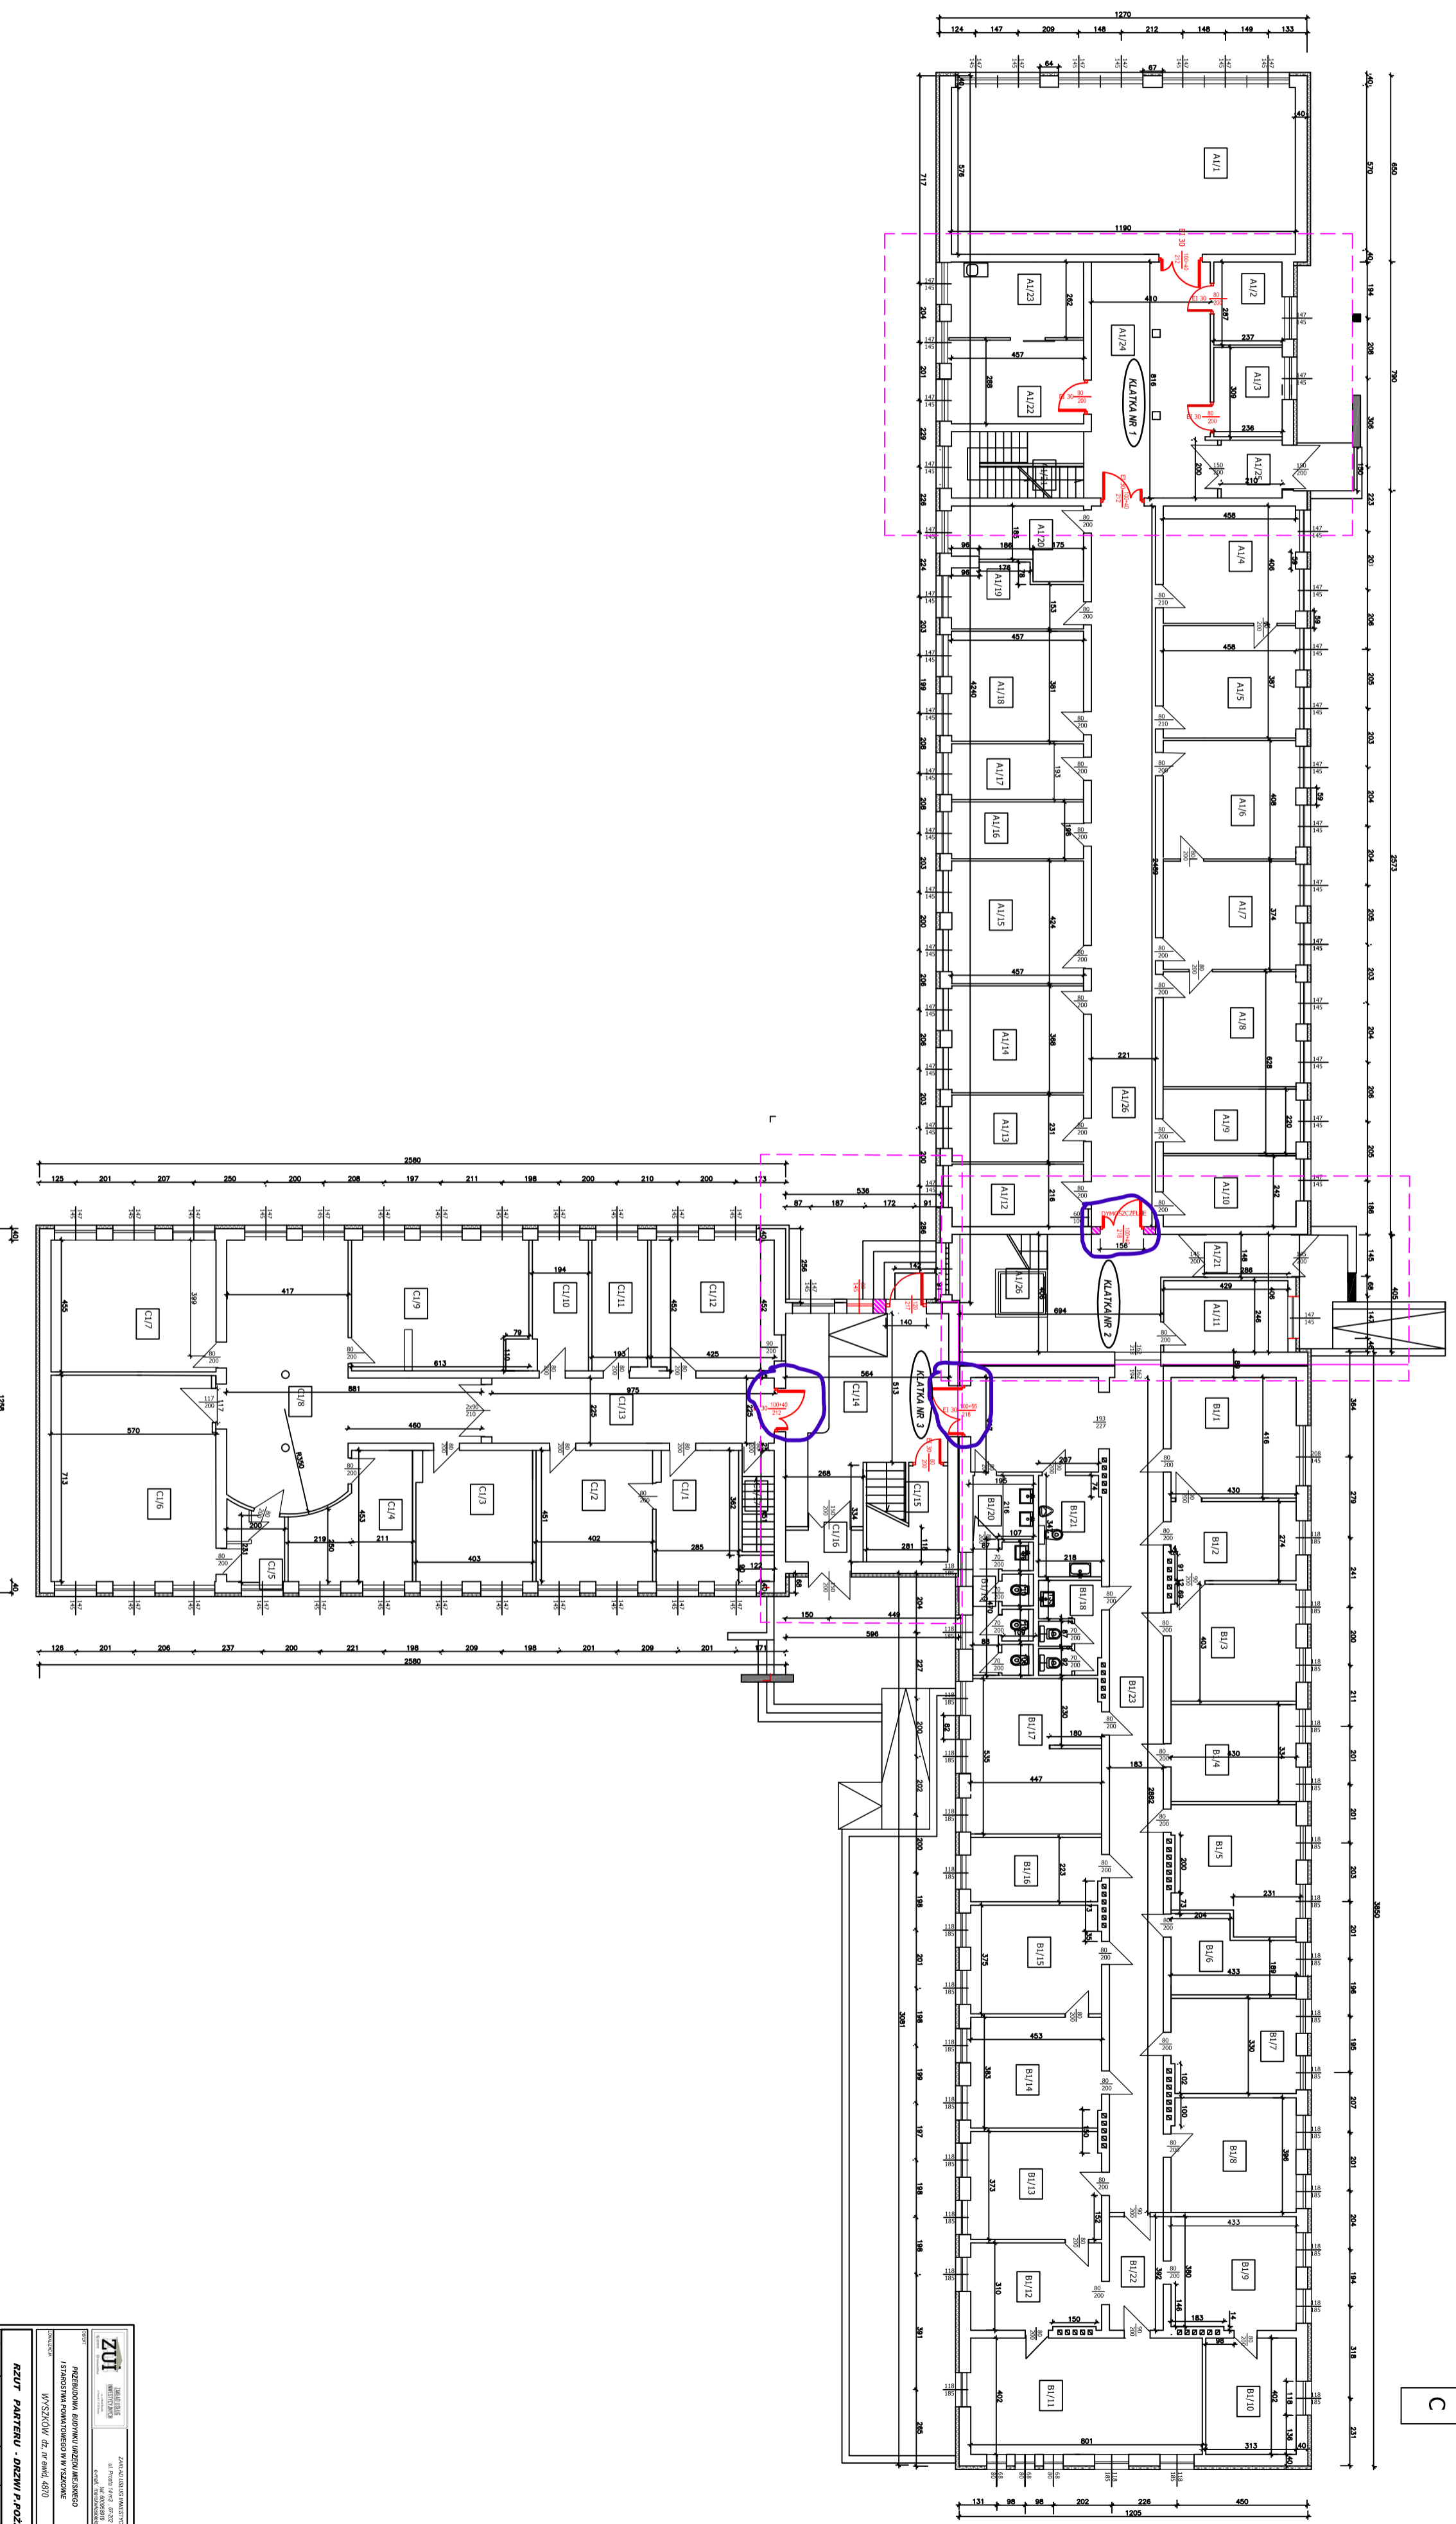

PRZEDSIĘWZIĘCIE		BUDOWA	
