


LEGENDA:

ZNAKI PROJEKTOWANE	
	P10 - PRZEJŚCIE DLA PIESZYCH
	- LINIA WARUNKOWEGO ZATRZYMANIA ZŁOŻONA Z PROSTOKĄTÓW
	P4 - LINIA PODWÓJNA CIĄGLA
	P1e - LINIA POJEDYŃCZA PRZERYWANA
	D-6 - PRZEJŚCIE DLA PIESZYCH
	- CHODNIK Z KOSTKI BRUKOWEJ SZAREJ O POWIERZCHNI 12,72 m ²

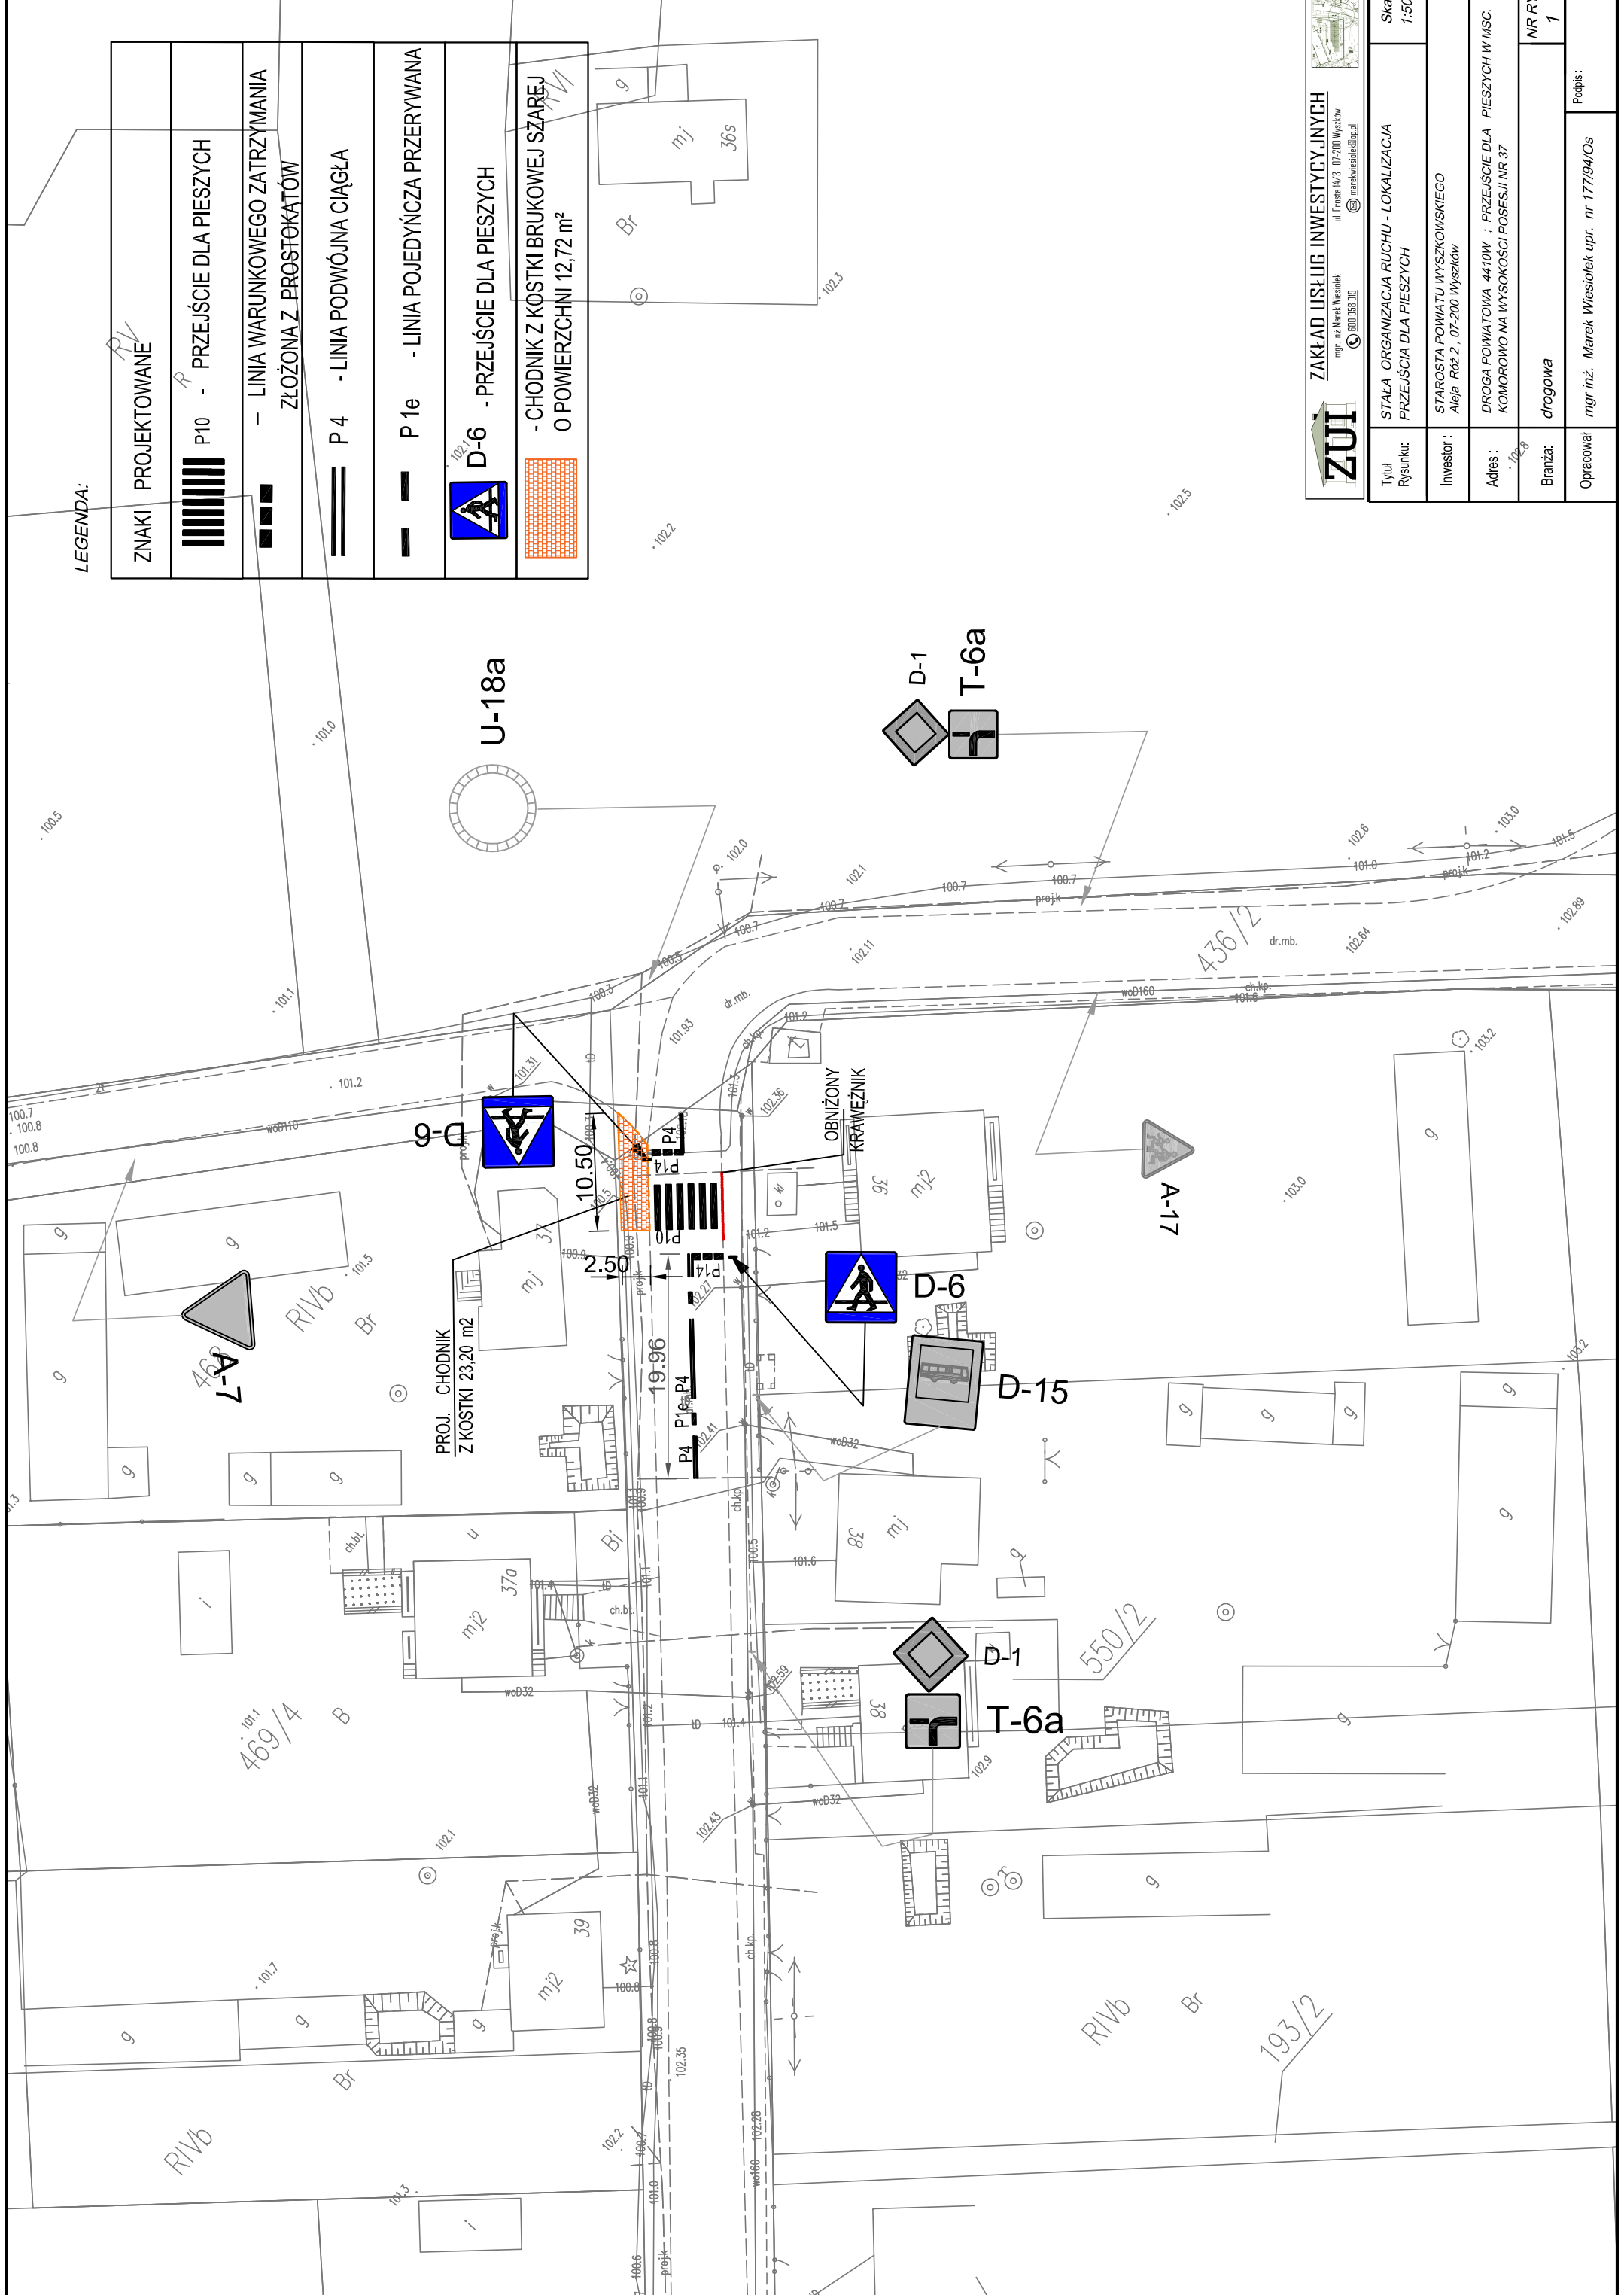

ZUI
mgr inż. Marek Wiesiołek
ul. Proma Nr 3, 07-200 Wyszków
marekwiesiolek@op.pl

Tytuł	STALA ORGANIZACJA RUCHU - LOKALIZACJA PRZEJŚCIA DLA PIESZYCH	Skala	1:500
Rysownik	STAROSTA POWIATU WYSZKOWSKIEGO		
Adres	Al. Róż 2, 07-200 Wyszków		
Branża	drogowa		
Opracował	mgr inż. Marek Wiesiołek upr. nr 177794/Os		
			Popis: 1