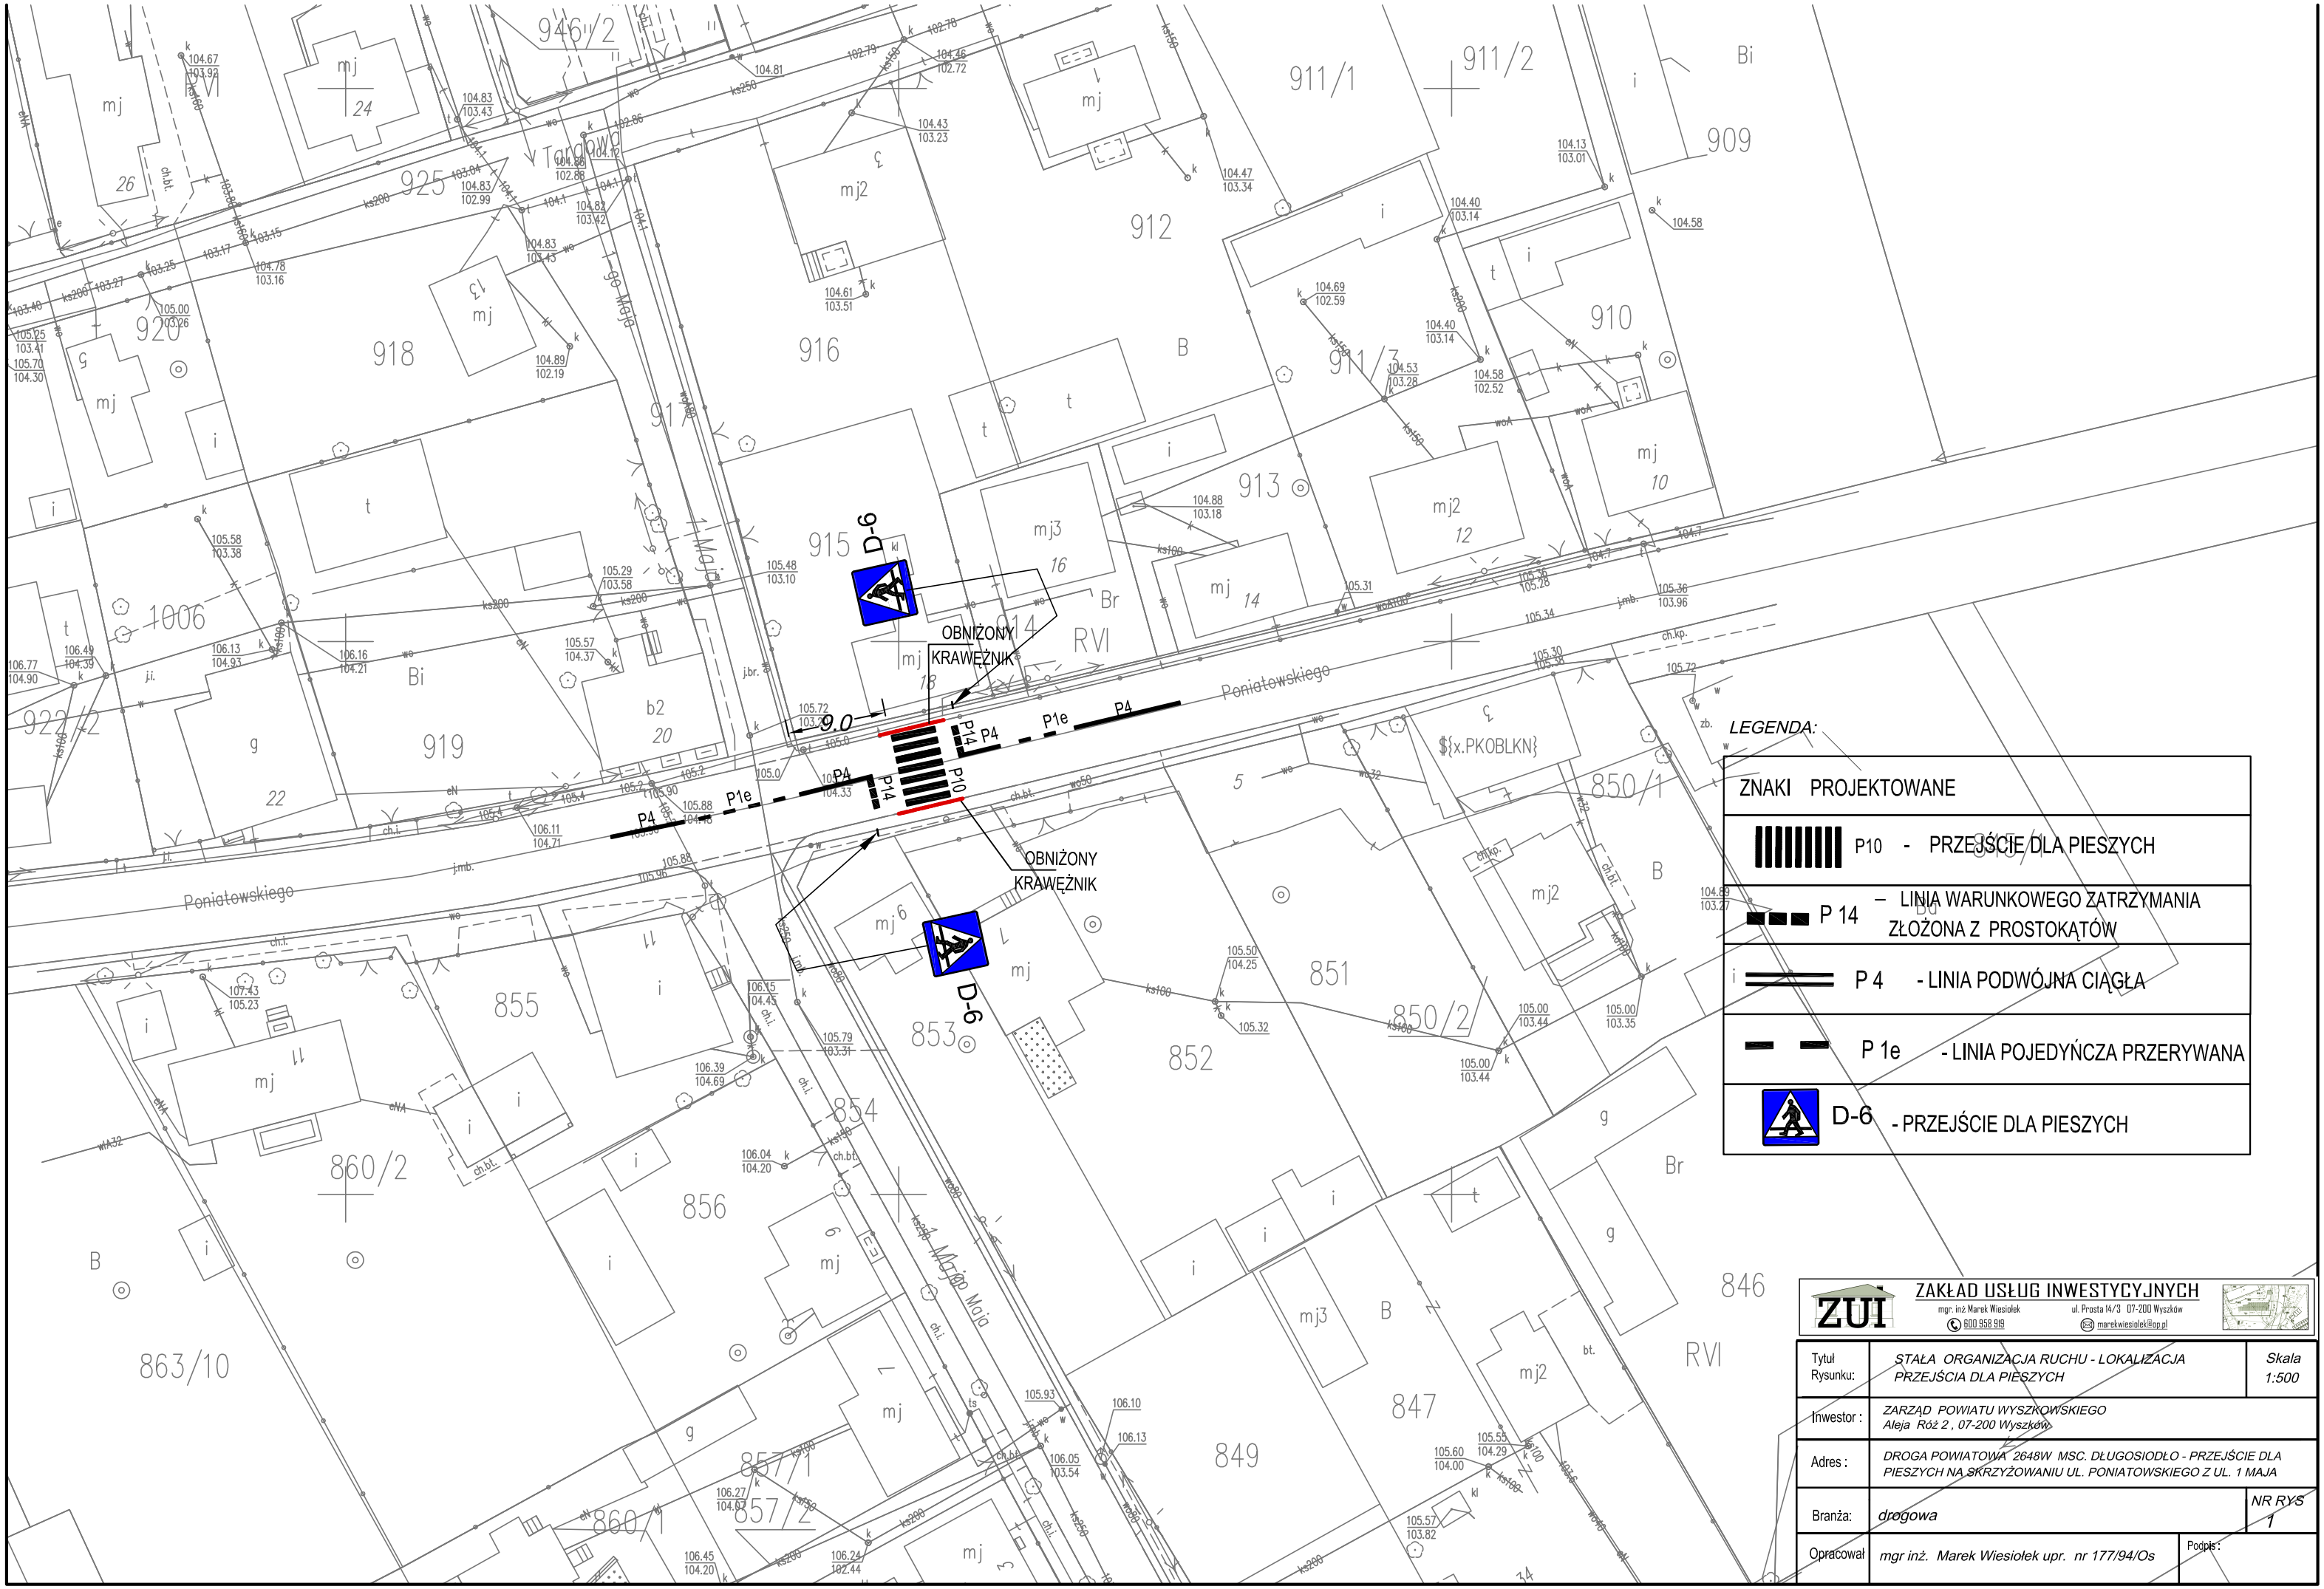

LEGENDA:

ZNAKI PROJEKTOWANE	
P10	- PRZEJŚCIE DLA PIESZYCH
P 14	– LINIA WARUNKOWEGO ZATRZYMANIA ZŁOŻONA Z PROSTOKĄTÓW
P 4	- LINIA PODWÓJNA CIĄGŁA
P 1e	- LINIA POJEDYŃCZA PRZERYWANA
D-6	- PRZEJŚCIE DLA PIESZYCH

ZUI
ZAKŁAD USŁUG INWESTYCYJNYCH
mgr. inż. Marek Wiesiołek
ul. Prosta 14/3 07-200 Wyszków
600 958 919
marekwiesiolek@op.pl

Tytuł Rysunku:	STAŁA ORGANIZACJA RUCHU - LOKALIZACJA PRZEJŚCIA DLA PIESZYCH	Skala 1:500
Inwestor :	ZARZĄD POWIATU WYSZKOWSKIEGO Aleja Róż 2 , 07-200 Wyszków	
Adres :	DROGA POWIATOWA 2648W MSC. DŁUGOSIODŁO - PRZEJŚCIE DLA PIESZYCH NA SKRZYŻOWANIU UL. PONIATOWSKIEGO Z UL. 1 MAJA	
Branża:	drogowa	NR RYS 1
Opracował	mgr inż. Marek Wiesiołek upr. nr 177/94/Os	Podpis :