


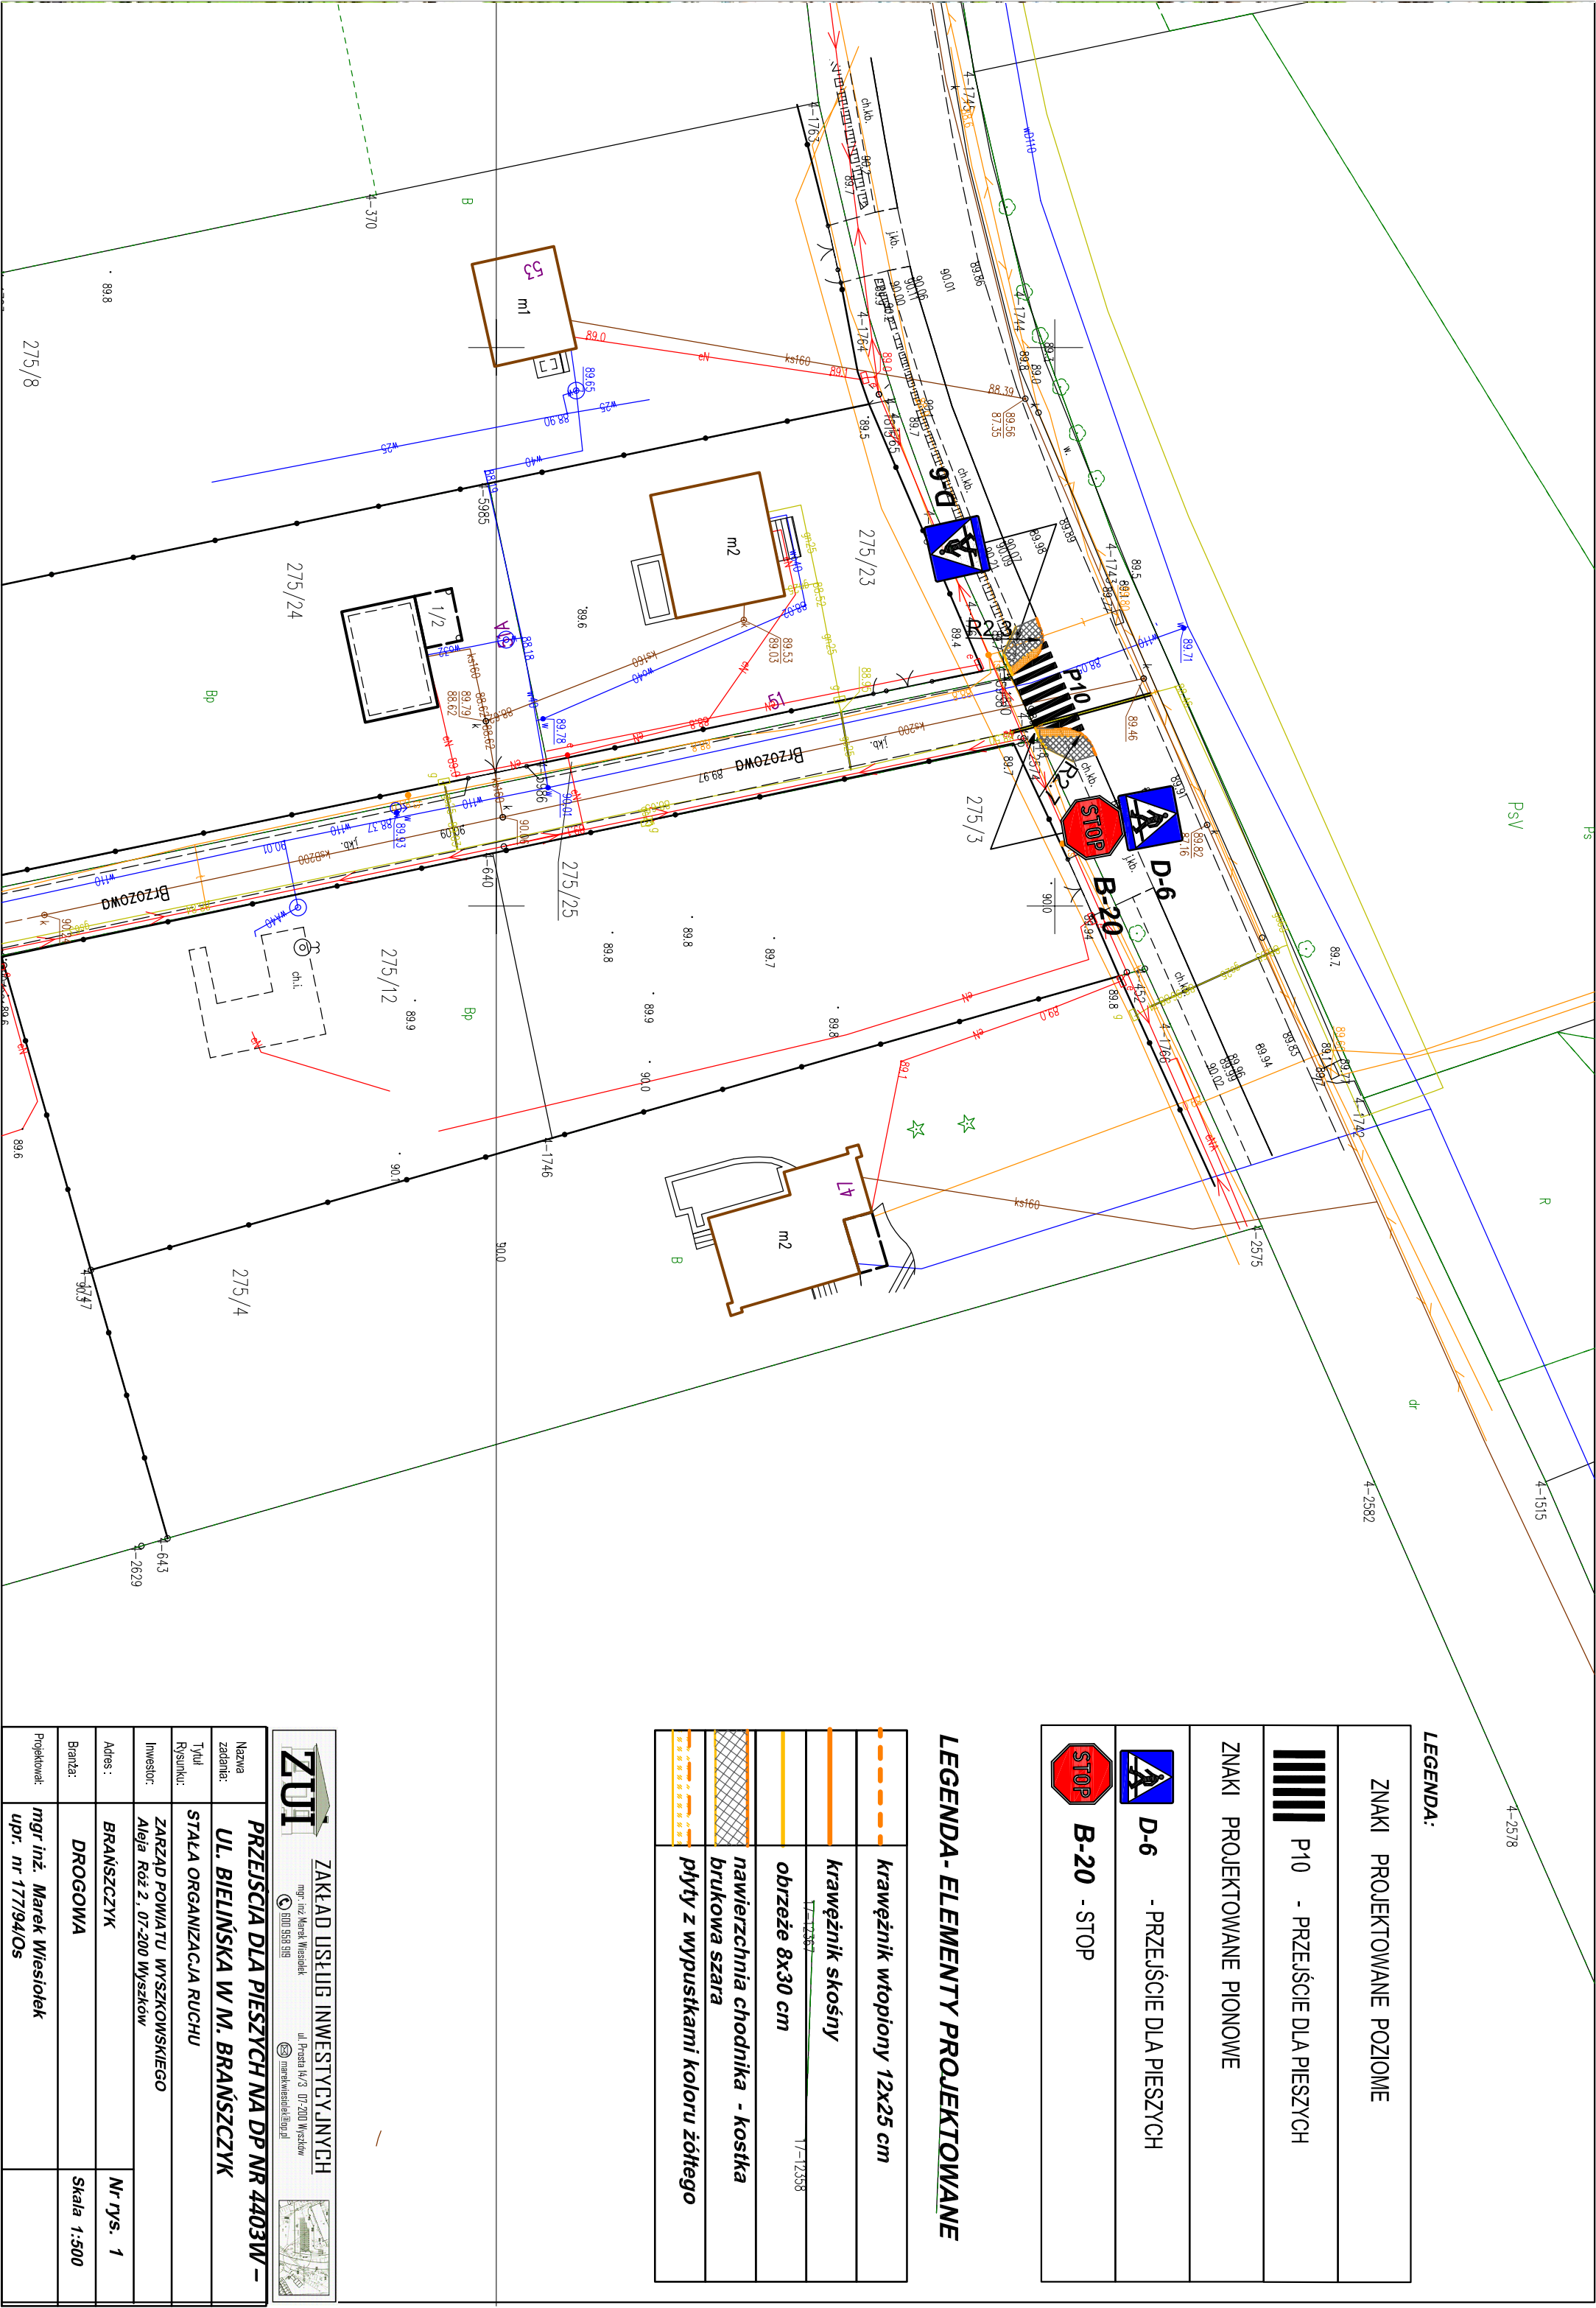

LEGENDA:

ZNAKI PROJEKTOWANE POZIOME	
P10 - PRZEJŚCIE DLA PIESZYCH	
ZNAKI PROJEKTOWANE PIONOWE	
	D-6 - PRZEJŚCIE DLA PIESZYCH
	B-20 - STOP

LEGENDA- ELEMENTY PROJEKTOWANE

	krawężnik wtopiony 12x25 cm
	krawężnik skośny
	obrzeże 8x30 cm
	nawierzchnia chodnika - kostka brukowa szara
	płyty z wypustkami koloru żółtego

	
ZAKŁAD USŁUG INWESTYCYJNYCH	
mgr inż. Marek Wesołek	
ul. Prosta 14/3, 07-200 Wyszków	
m.wesołek@zui.pl	
	
PRZEJŚCIE DLA PIESZYCH NA DP NR 4403W –	
UL. BIELIŃSKA W M. BRAŃSZCZYK	
STALA ORGANIZACJA RUCHU	
Rysunku:	
ZARZĄD POWIATU WYSZKOWSKIEGO	
Aleja Róż 2, 07-200 Wyszków	
Adres:	
BRAŃSZCZYK	
Nr rys. 1	
Branża:	
DROGOWA	
Skala 1:500	
Projektant:	
mgr inż. Marek Wesołek	
upr. nr 177194/Os	