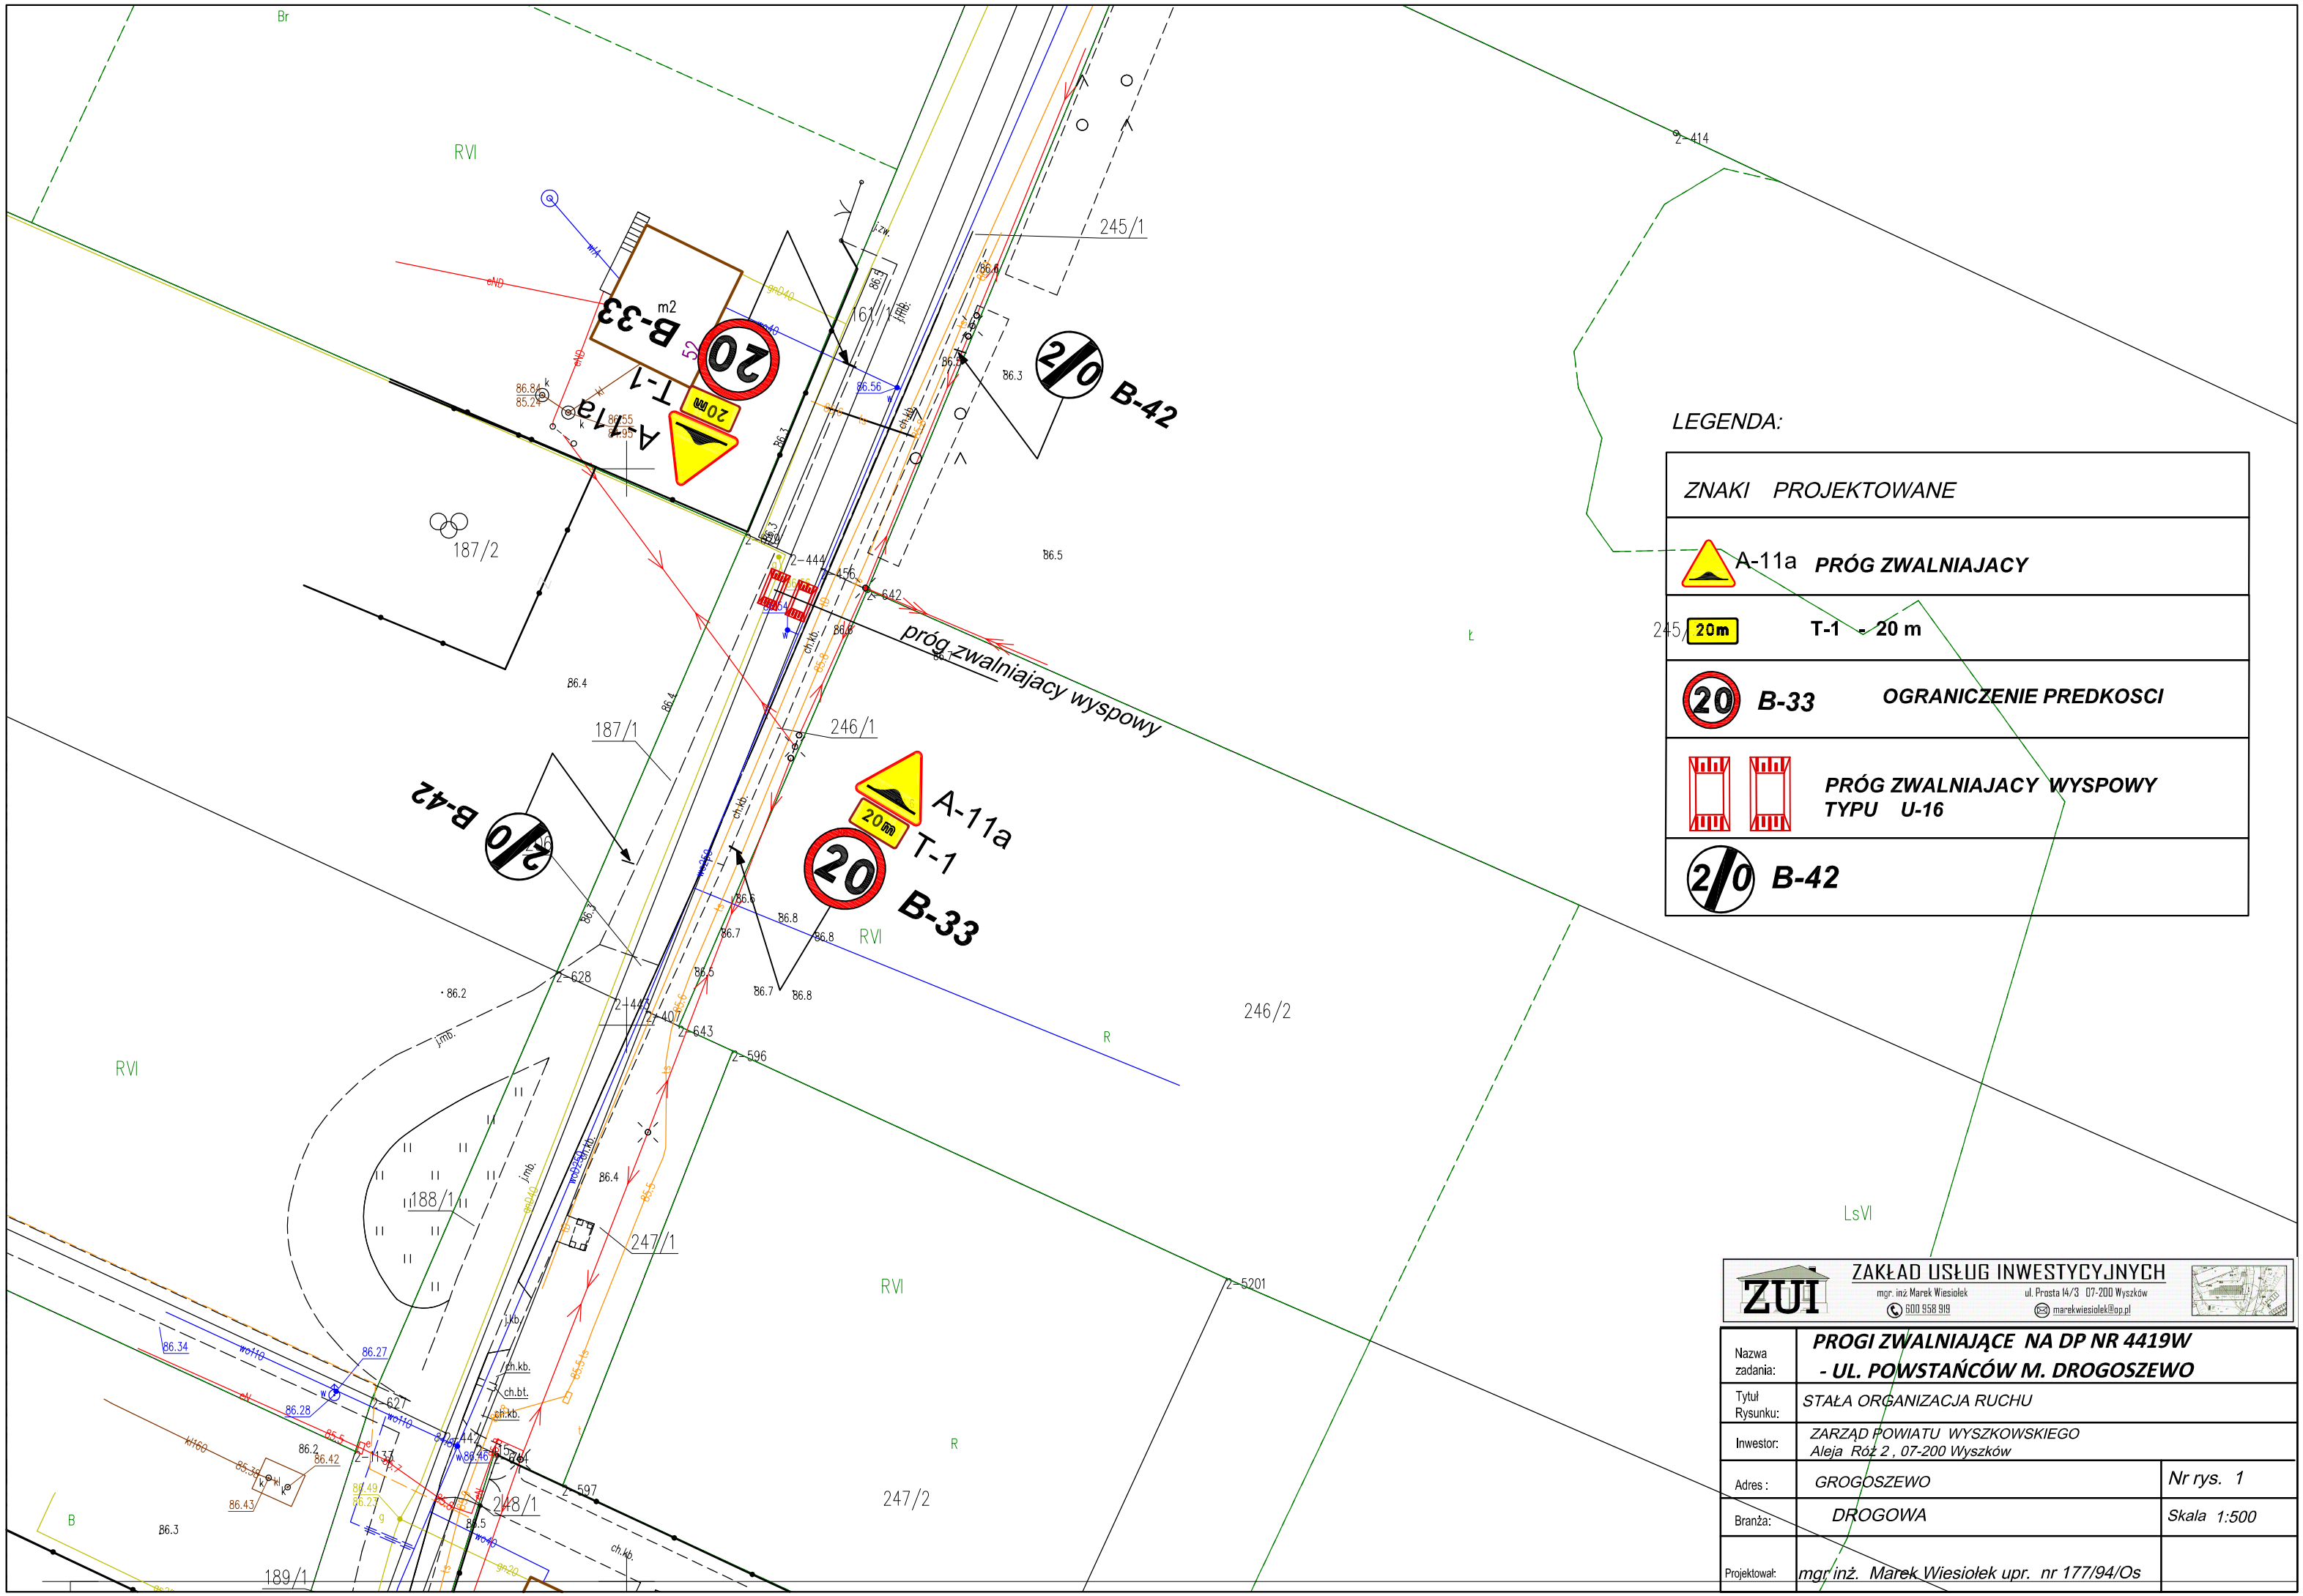
próg zwalniajacy wyspowy
A-11a
T-1
20m
B-33
20
B-42
2/0
RVI
LsVI
245/1
246/1
246/2
247/1
247/2
248/1
187/1
187/2
188/1
189/1
LEGENDA:
ZNAKI PROJEKTOWANE
A-11a PRÓG ZWALNIAJACY
T-1 - 20 m
B-33 OGRANICZENIE PREDKOSCI
PRÓG ZWALNIAJACY WYSPOWY
TYPU U-16
B-42
ZAKŁAD USŁUG INWESTYCYJNYCH
mgr. inż. Marek Wiesiołek
600 958 919
ul. Prosta 14/3 07-200 Wyszków
marekwiesiolek@op.pl
Nazwa zadania:
PROGI ZWALNIAJĄCE NA DP NR 4419W
- UL. POWSTAŃCÓW M. DROGOSZEWO
Tytuł Rysunku:
STAŁA ORGANIZACJA RUCHU
Inwestor:
ZARZĄD POWIATU WYSZKOWSKIEGO
Aleja Róż 2 , 07-200 Wyszków
Adres :
GROGOSZEWO
Nr rys. 1
Branża:
DROGOWA
Skala 1:500
Projektował:
mgr inż. Marek Wiesiołek upr. nr 177/94/Os