


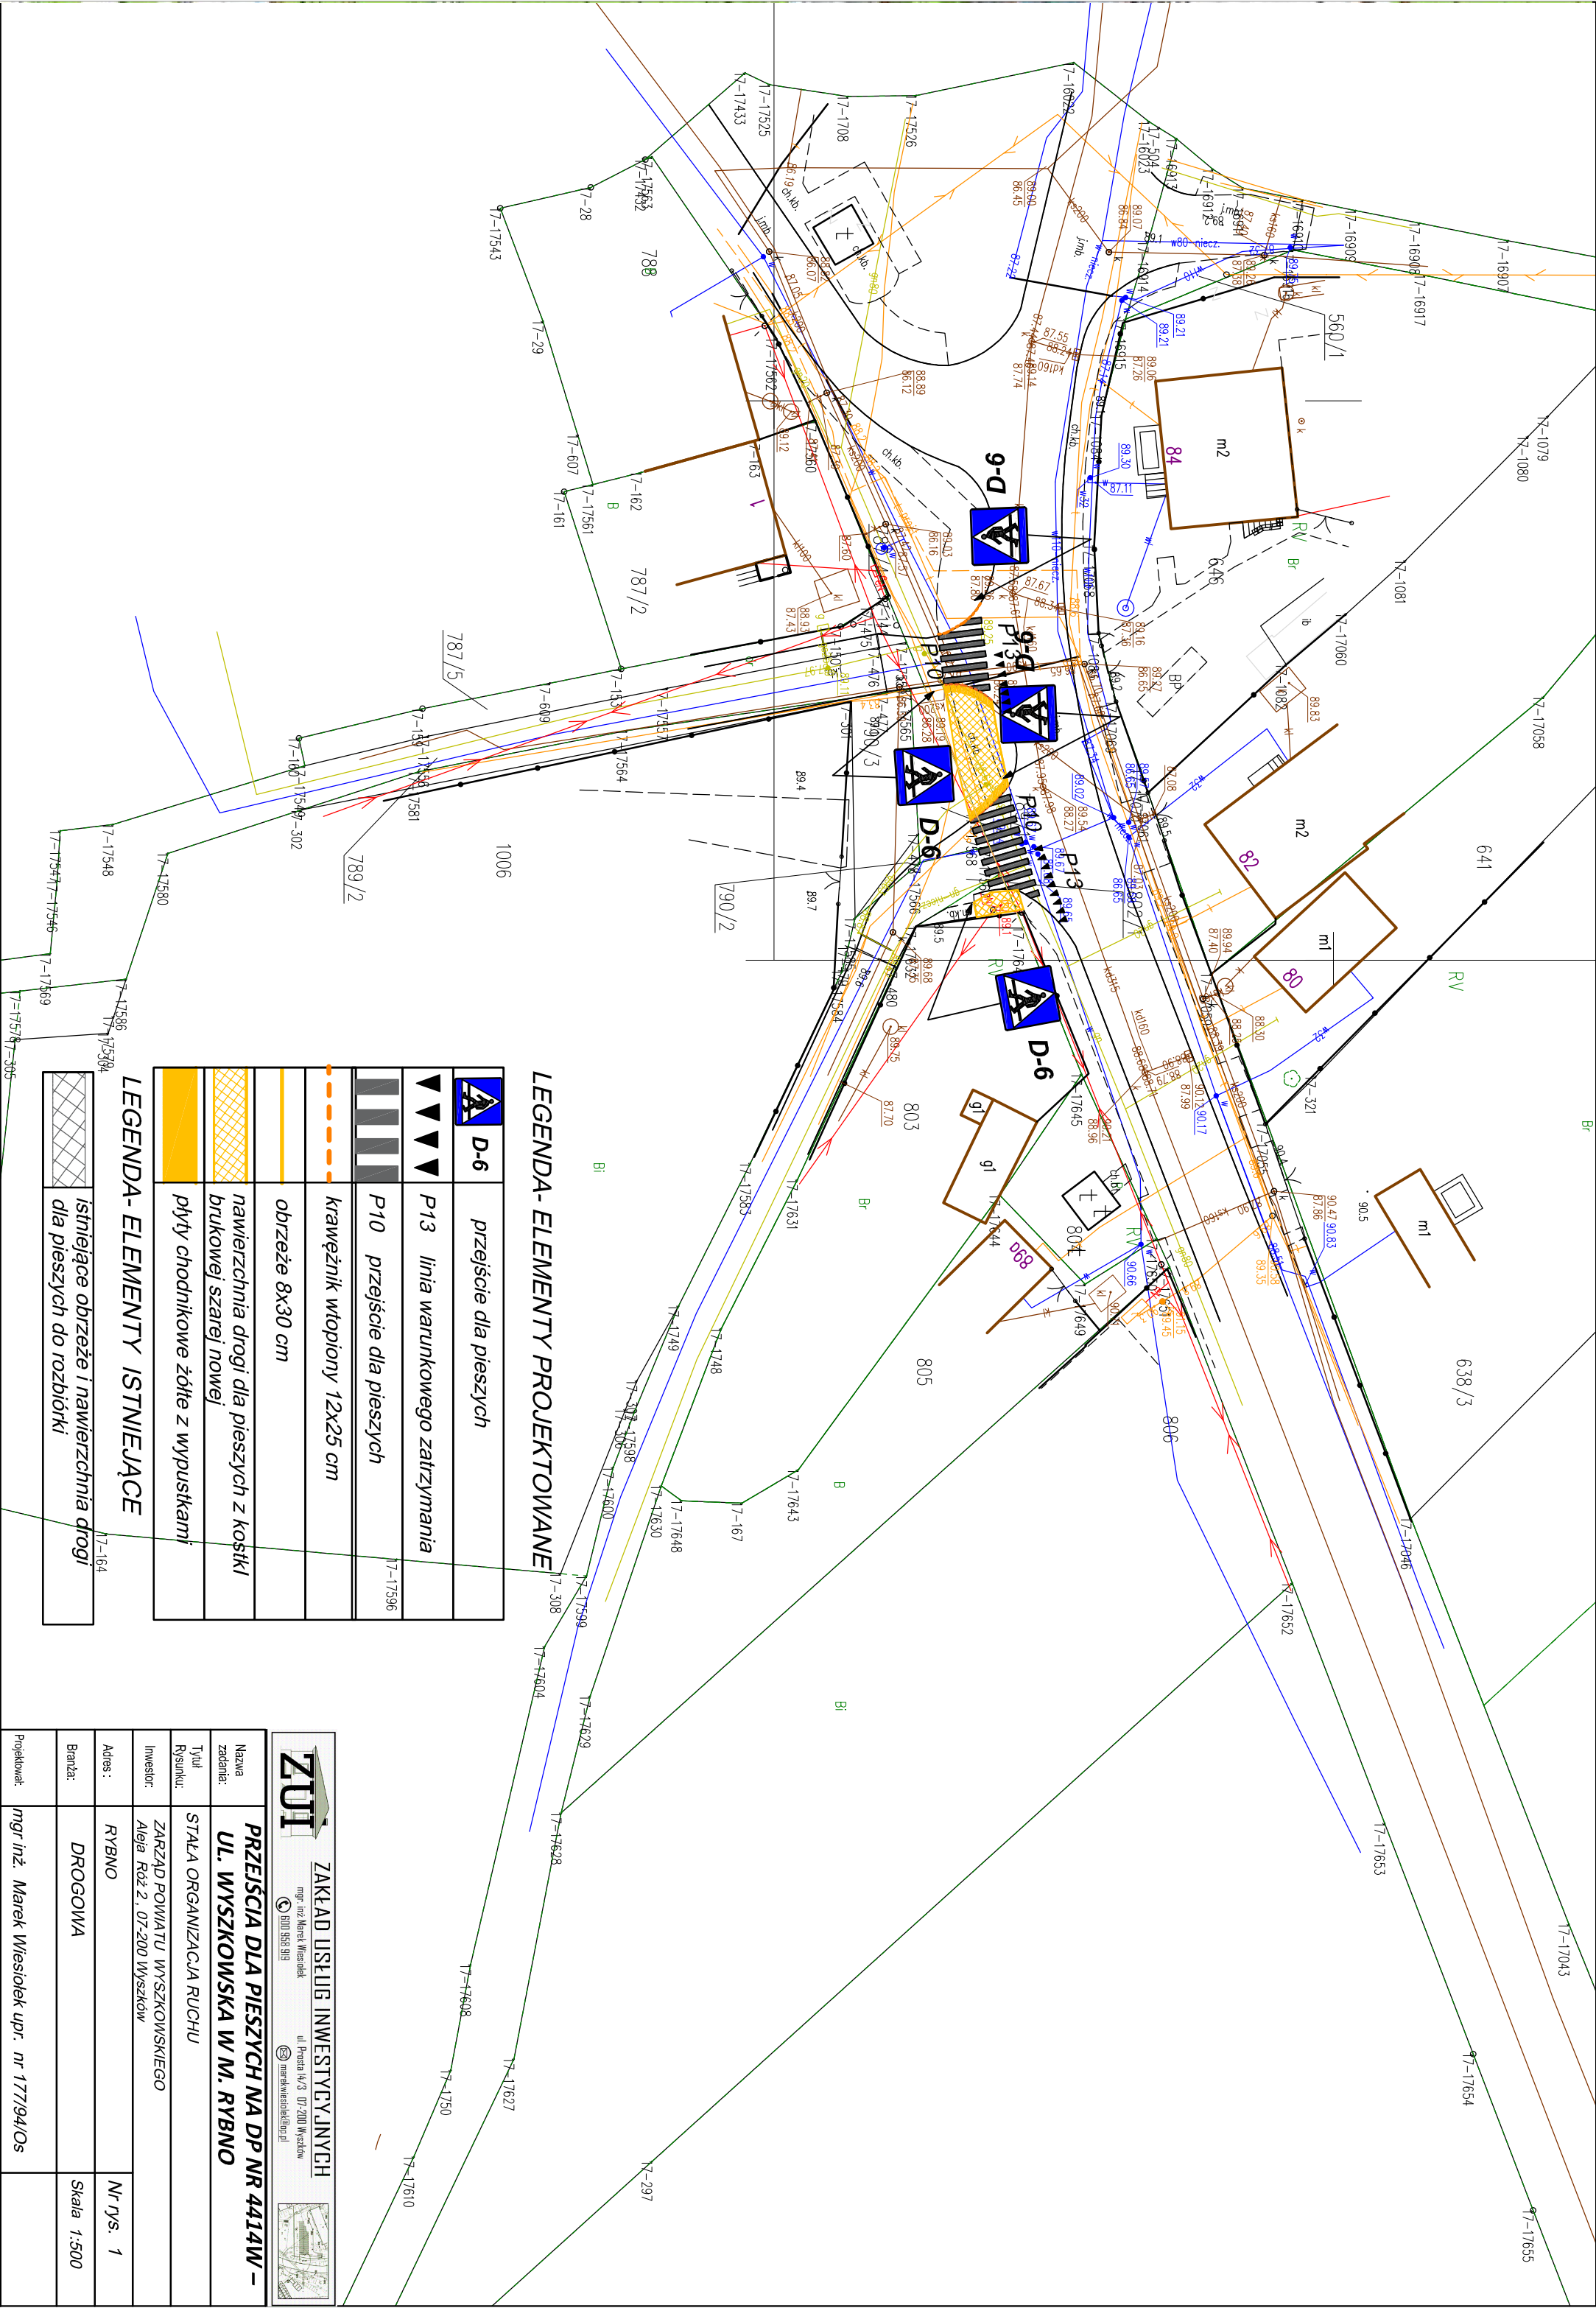

	D-6	przejście dla pieszych	
	P13	linia warunkowego zatrzymania	
	P10	przejście dla pieszych	17-17596
		krawężnik wtopiony 12x25 cm	
		obrzeże 8x30 cm	
		nawierzchnia drogi dla pieszych z kostki brukowej szarej nowej	
		plyty chodnikowe żółte z wypustkami	

	ZAKŁAD USŁUG INWESTYCYJNYCH mgr inż. Marek Wiesiołek ul. Brzeźna 14/3 07-200 Wyszków 550 550 919 m.wiesiolek@op.pl	
Nazwa zadania:	PRZEJŚCIA DLA PIESZYCH NA DP NR 4414W – UL. WYSZKOWSKA W M. RYBNO	
Tytuł Rysunku:	STAŁA ORGANIZACJA RUCHU	
Inwestor:	ZARZĄD POWIATU WYSZKOWSKIEGO Aleja Róż 2, 07-200 Wyszków	
Adres:	RYBNO	Nr rys. 1
Branda:	DROGOWA	Skala 1:500
Projektował:	mgr inż. Marek Wiesiołek upr. nr 17794/OS	